

**Umbau Haus A / Neubau Gebäude
Rettungsdienst / Rückbau Annex A**
Altdorf

Bauprojekt

**Übersichtsplan, Grundrisse,
Schnitte und Ansichten**


Massstab 1:1000, 1:200
Plangrösse A4

Bauherrschaft

Baudirektion Uri, Amt für Hochbau, Klausenstrasse 2 Altdorf 6460

Darlington Meier Architekten AG

dipl. Architekten ETH SIA
Badenerstrasse 337a Zürich 8003
T 044 405 44 10, ksu@darlingtonmeier.ch

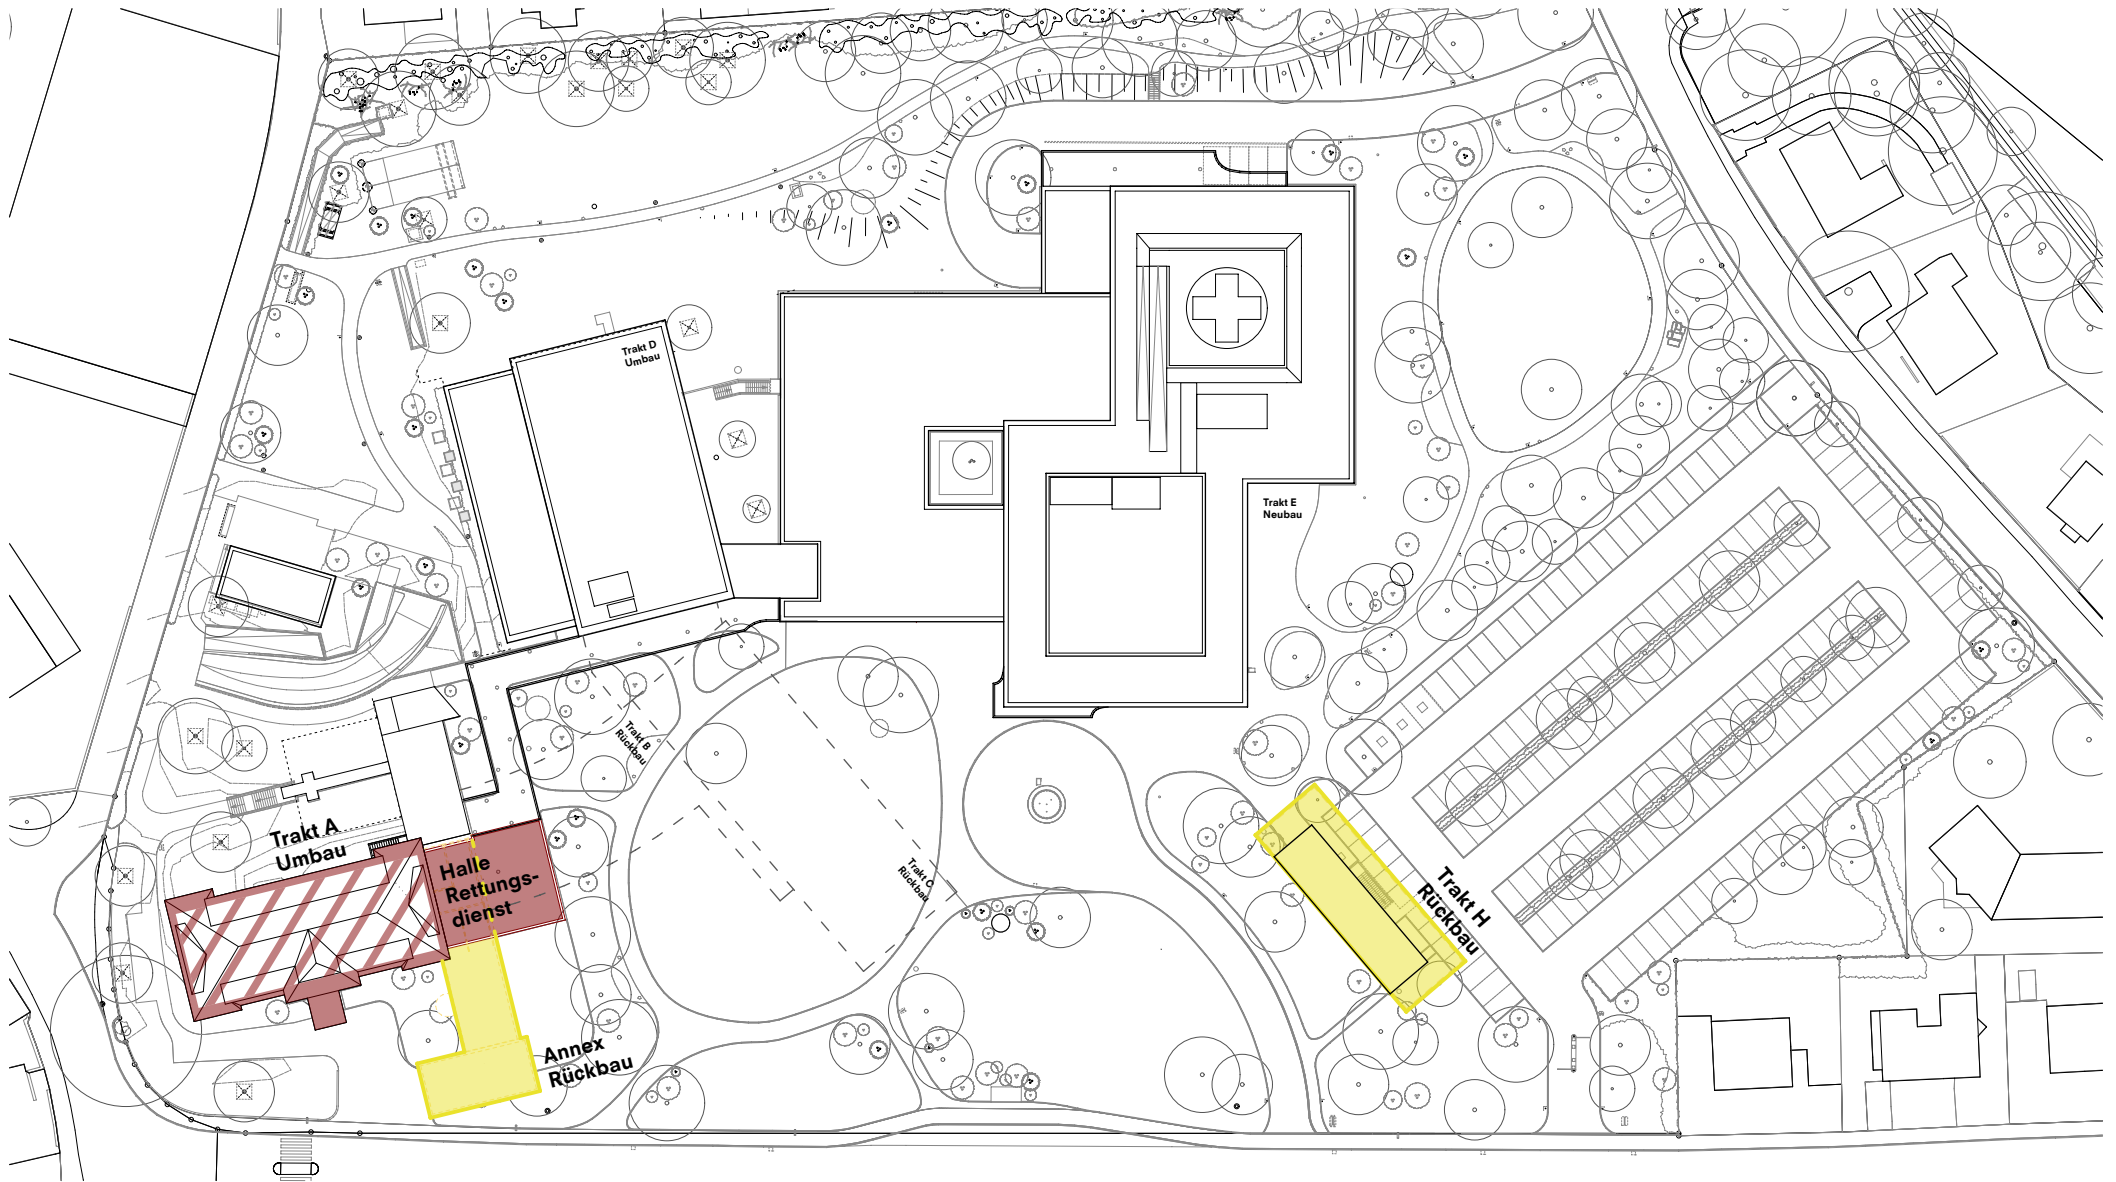

Bauprojekt
Übersichtsplan

Masstab 1:1000 / A4
±0.00 = 448.35 m ü. M.



**Umbau Haus A / Neubau Gebäude
Rettungsdienst / Rückbau Annex A**
Altdorf


Bauherrschaft

Baudirektion Uri
Amt für Hochbau
Klausenstrasse 2 Altdorf 6460

Darlington Meier Architekten AG
dipl. Architekten ETH SIA

Badenerstrasse 337a Zürich 8003
T 044 405 44 10
ksu@darlingtonmeier.ch
www.darlingtonmeier.ch

Gezeichnet: 11.02.22
Revisionen:

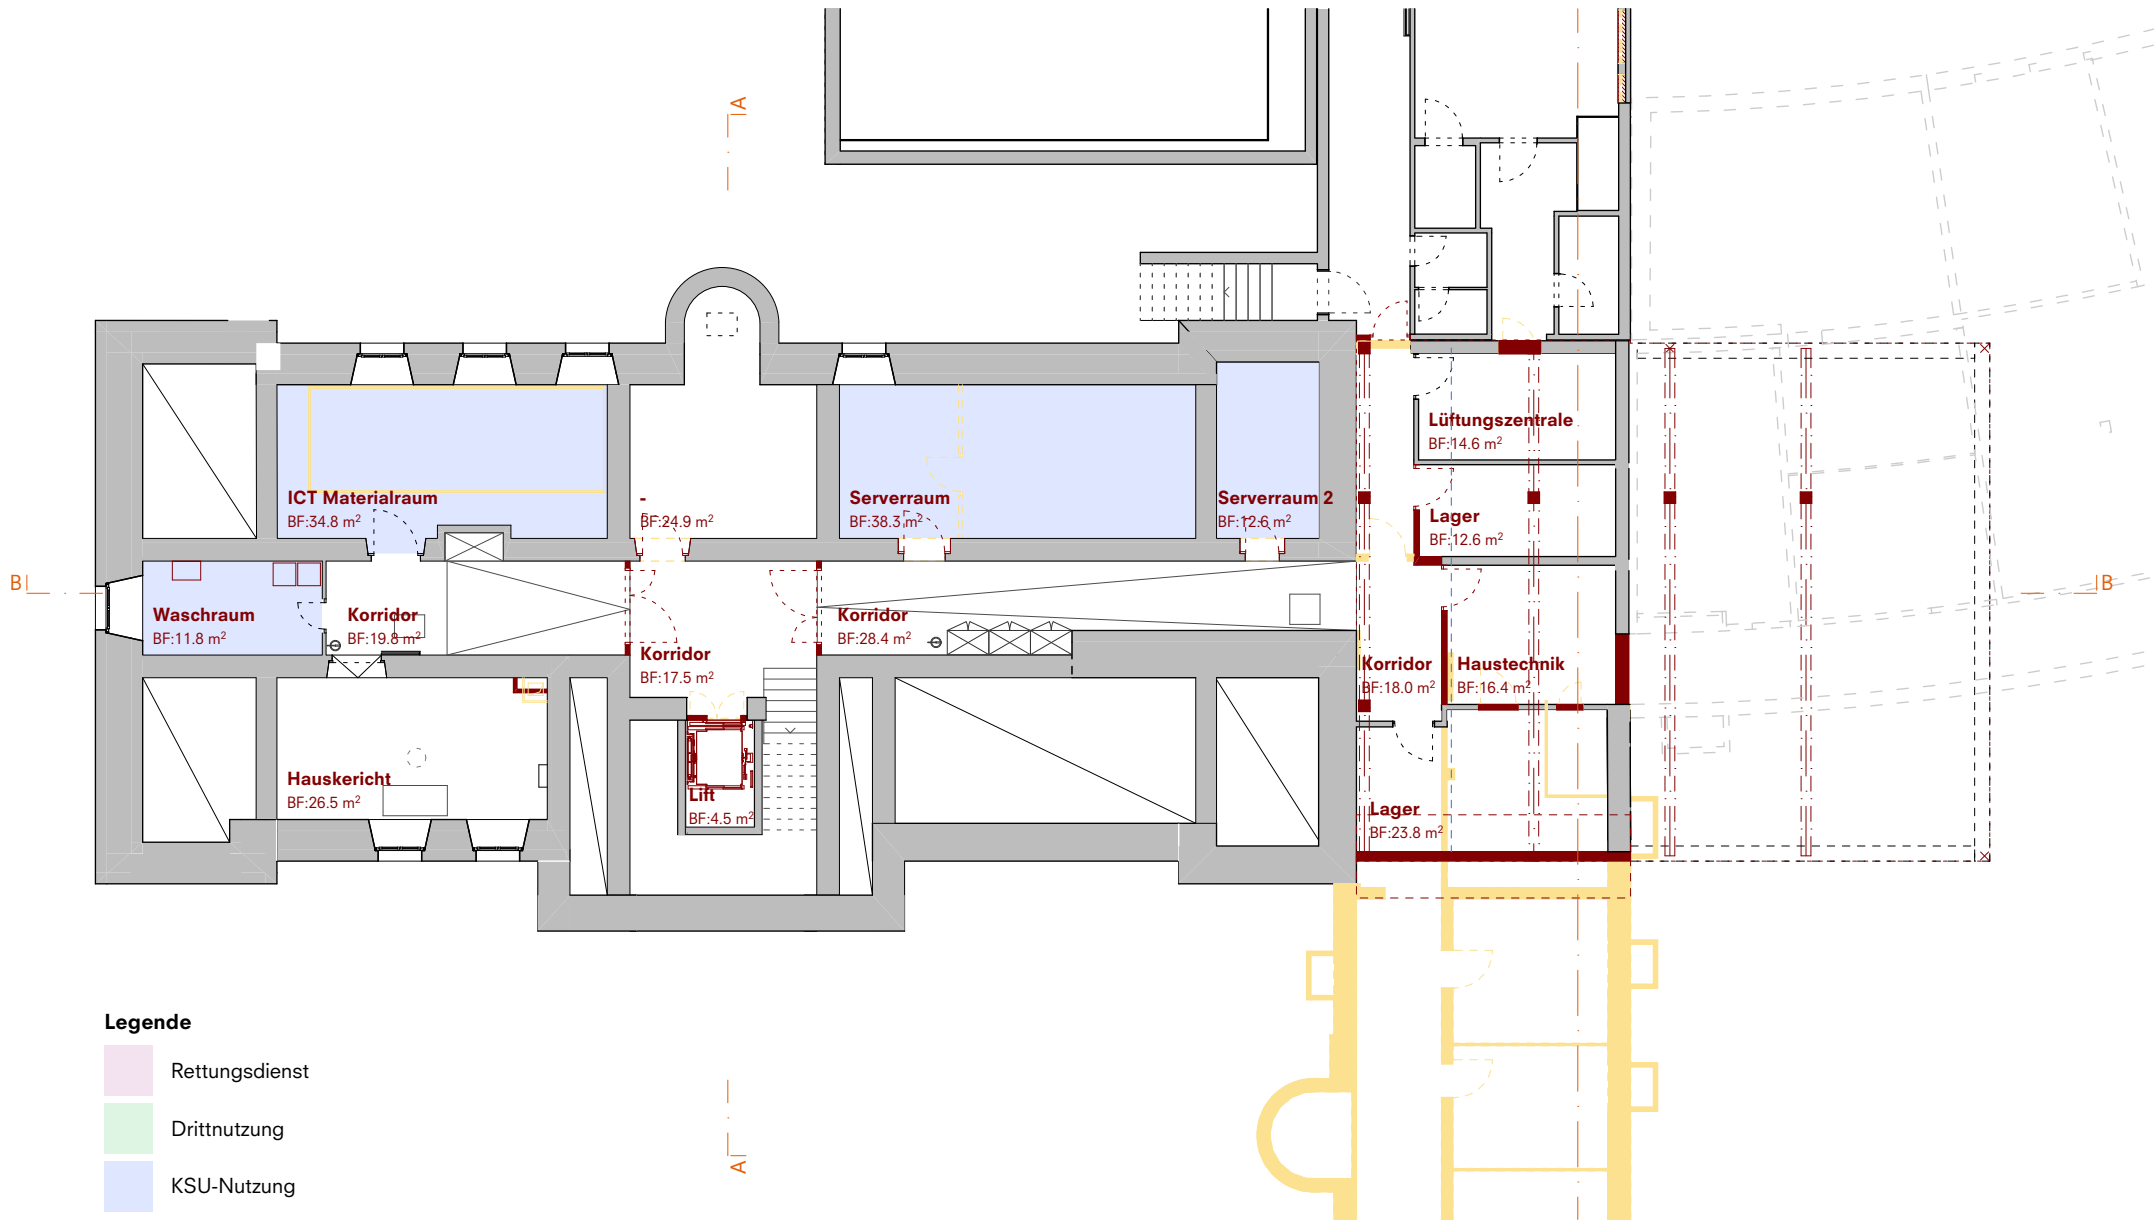

Bauprojekt
Untergeschoss

Masstab 1:200 / A4
±0.00 = 448.35 m ü. M.



Umbau Haus A / Neubau Gebäude
Rettungsdienst / Rückbau Annex A
Altdorf


Bauherrschaft

Baudirektion Uri
Amt für Hochbau
Klausenstrasse 2 Altdorf 6460

Darlington Meier Architekten AG
dipl. Architekten ETH SIA

Badenerstrasse 337a Zürich 8003
T 044 405 44 10
ksu@darlingtonmeier.ch
www.darlingtonmeier.ch

Gezeichnet: 11.02.22
Revisionen:

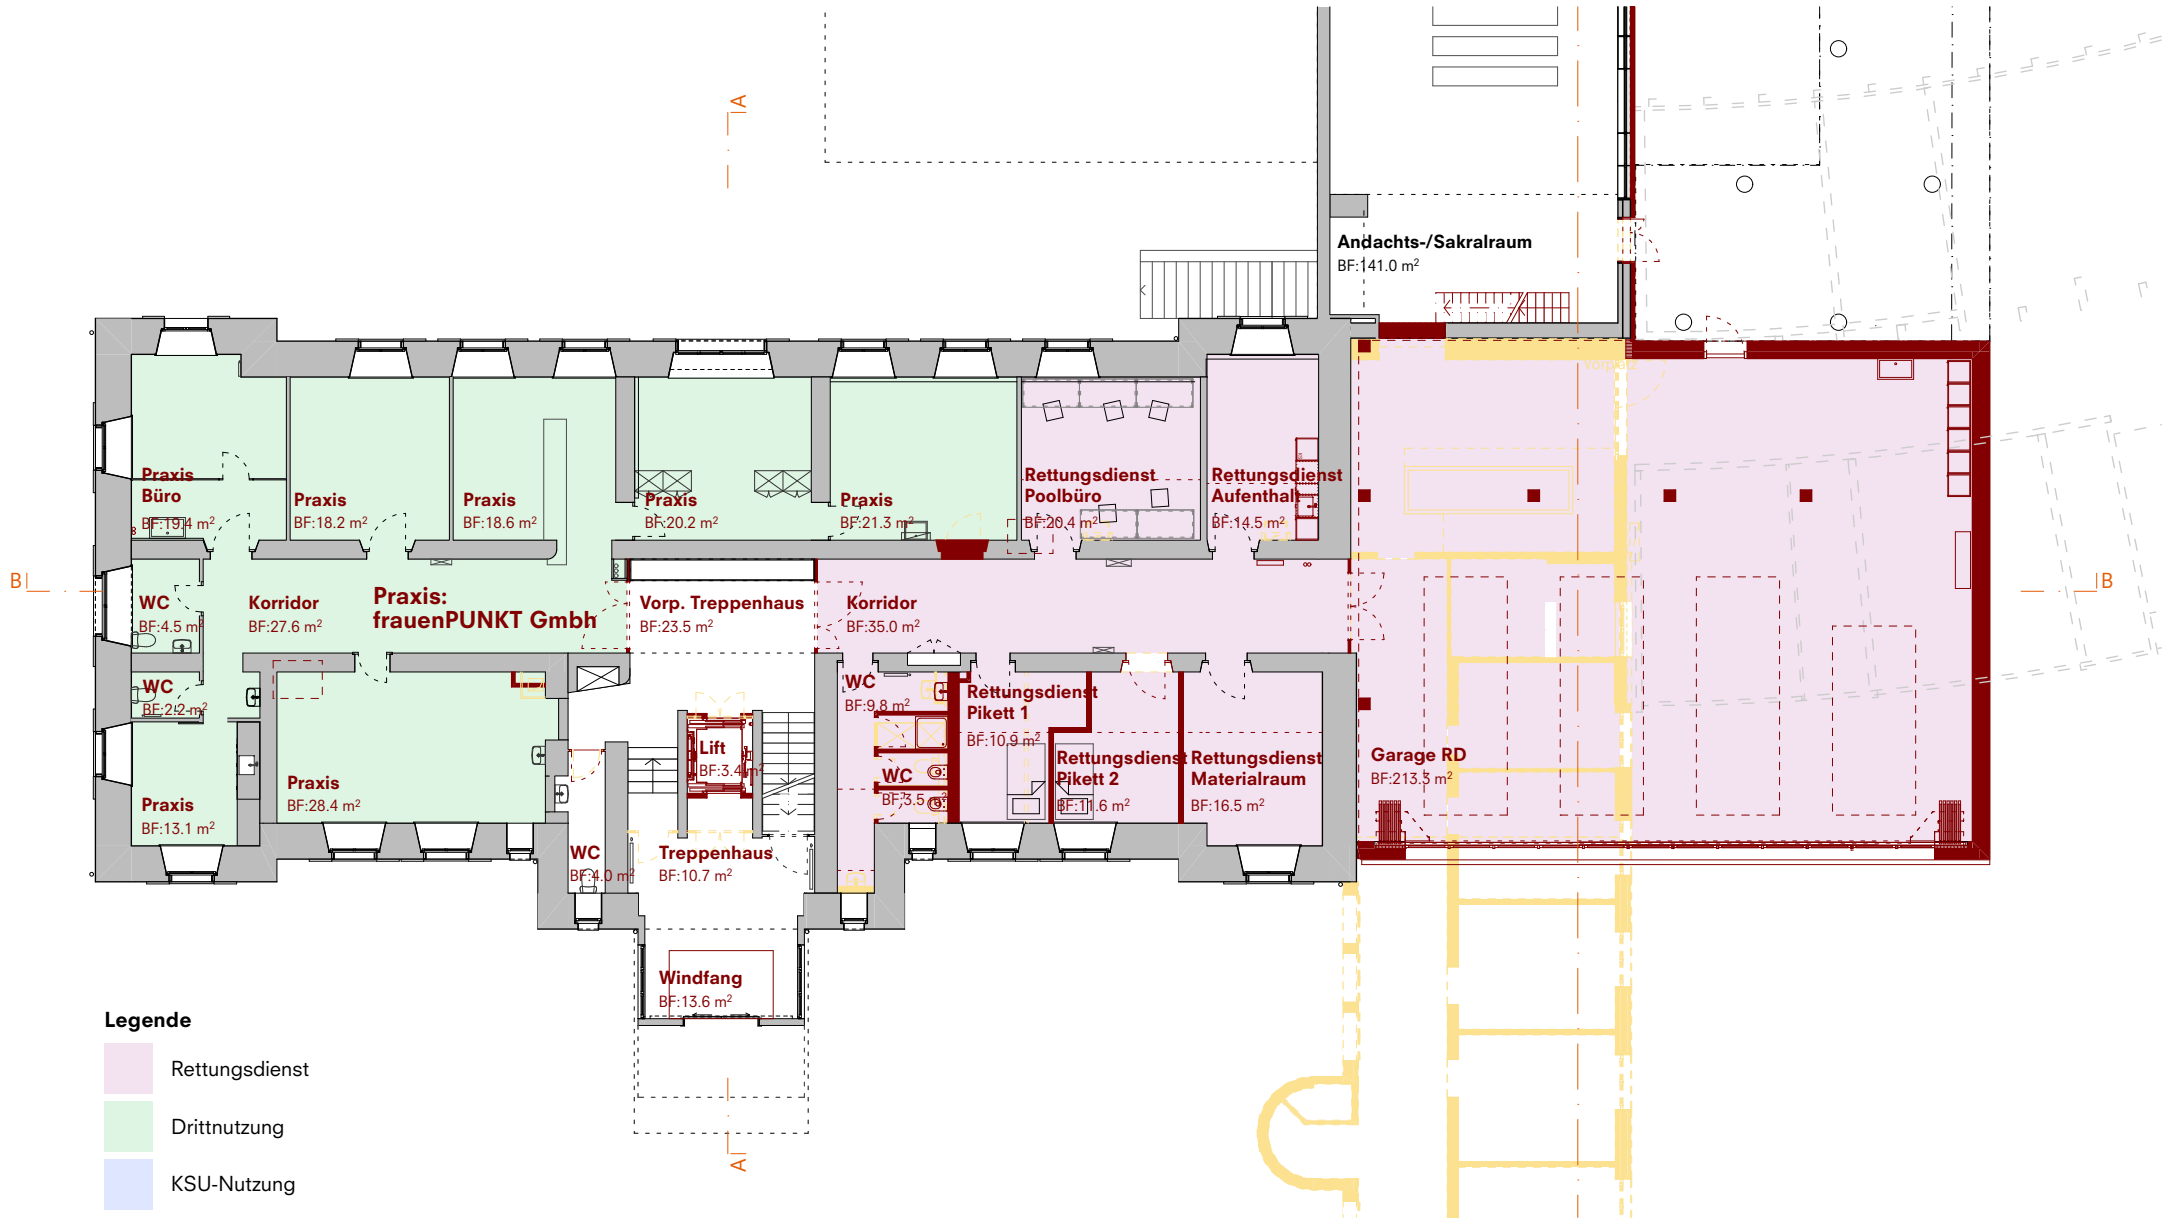

Bauprojekt
Erdgeschoss

Masstab 1:200 / A4
±0.00 = 448.35 m ü. M.




Umbau Haus A / Neubau Gebäude
Rettungsdienst / Rückbau Annex A
Altdorf

Bauherrschaft
Baudirektion Uri
Amt für Hochbau
Klausenstrasse 2 Altdorf 6460

Darlington Meier Architekten AG
dipl. Architekten ETH SIA

Badenerstrasse 337a Zürich 8003
T 044 405 44 10
ksu@darlingtonmeier.ch
www.darlingtonmeier.ch

Gezeichnet: 11.02.22
Revisionen:

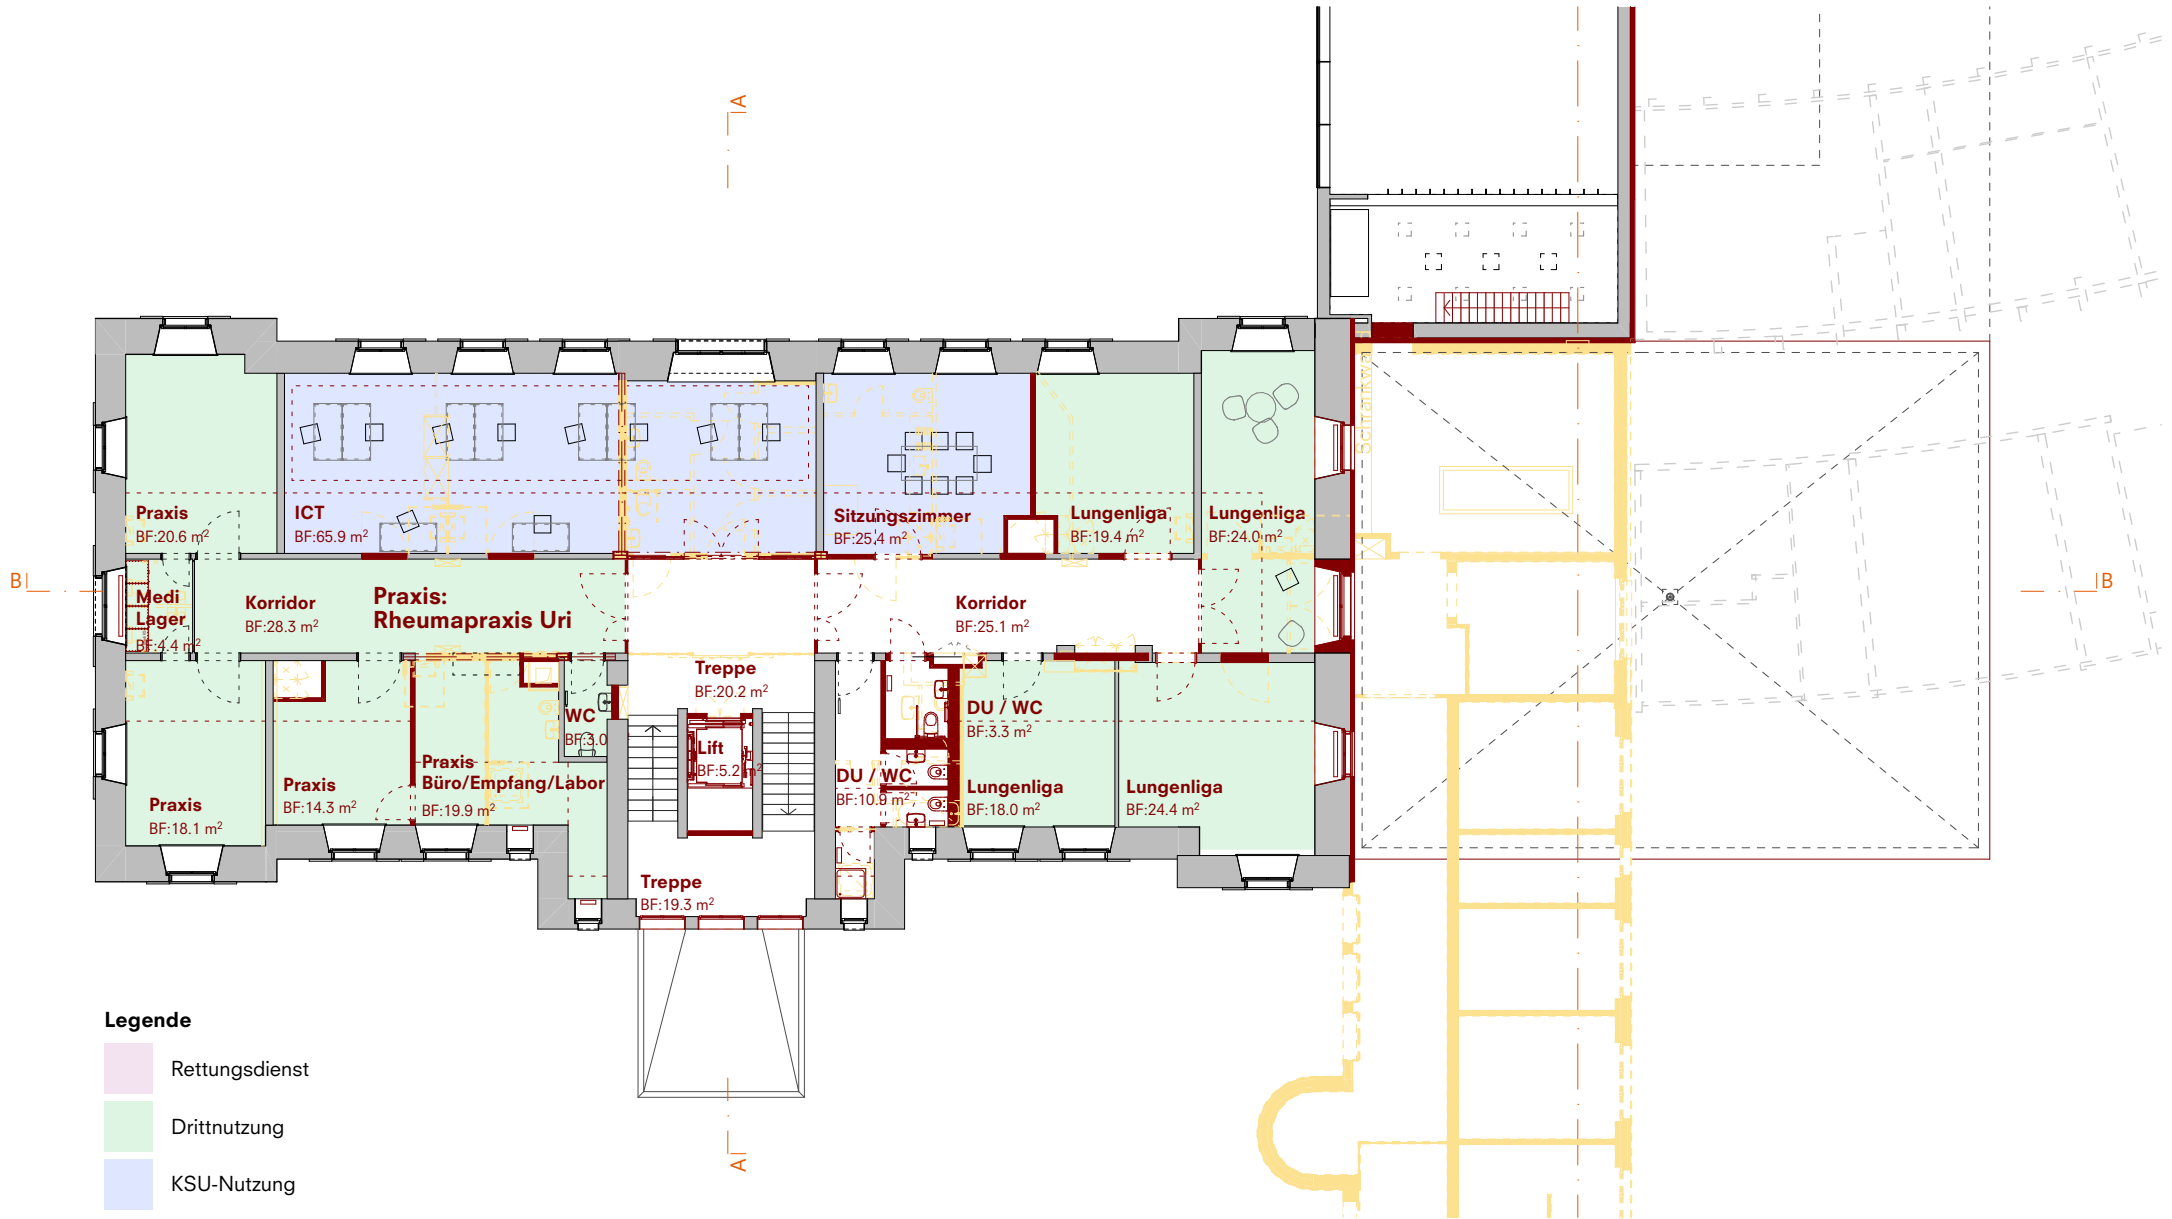

Bauprojekt
1. Obergeschoss

Masstab 1:200 / A4
±0.00 = 448.35 m ü. M.




**Umbau Haus A / Neubau Gebäude
Rettungsdienst / Rückbau Annex A**
Altdorf

Bauherrschaft
Baudirektion Uri
Amt für Hochbau
Klausenstrasse 2 Altdorf 6460

Darlington Meier Architekten AG
dipl. Architekten ETH SIA

Badenerstrasse 337a Zürich 8003
T 044 405 44 10
ksu@darlingtonmeier.ch
www.darlingtonmeier.ch

Gezeichnet: 11.02.22
Revisionen:

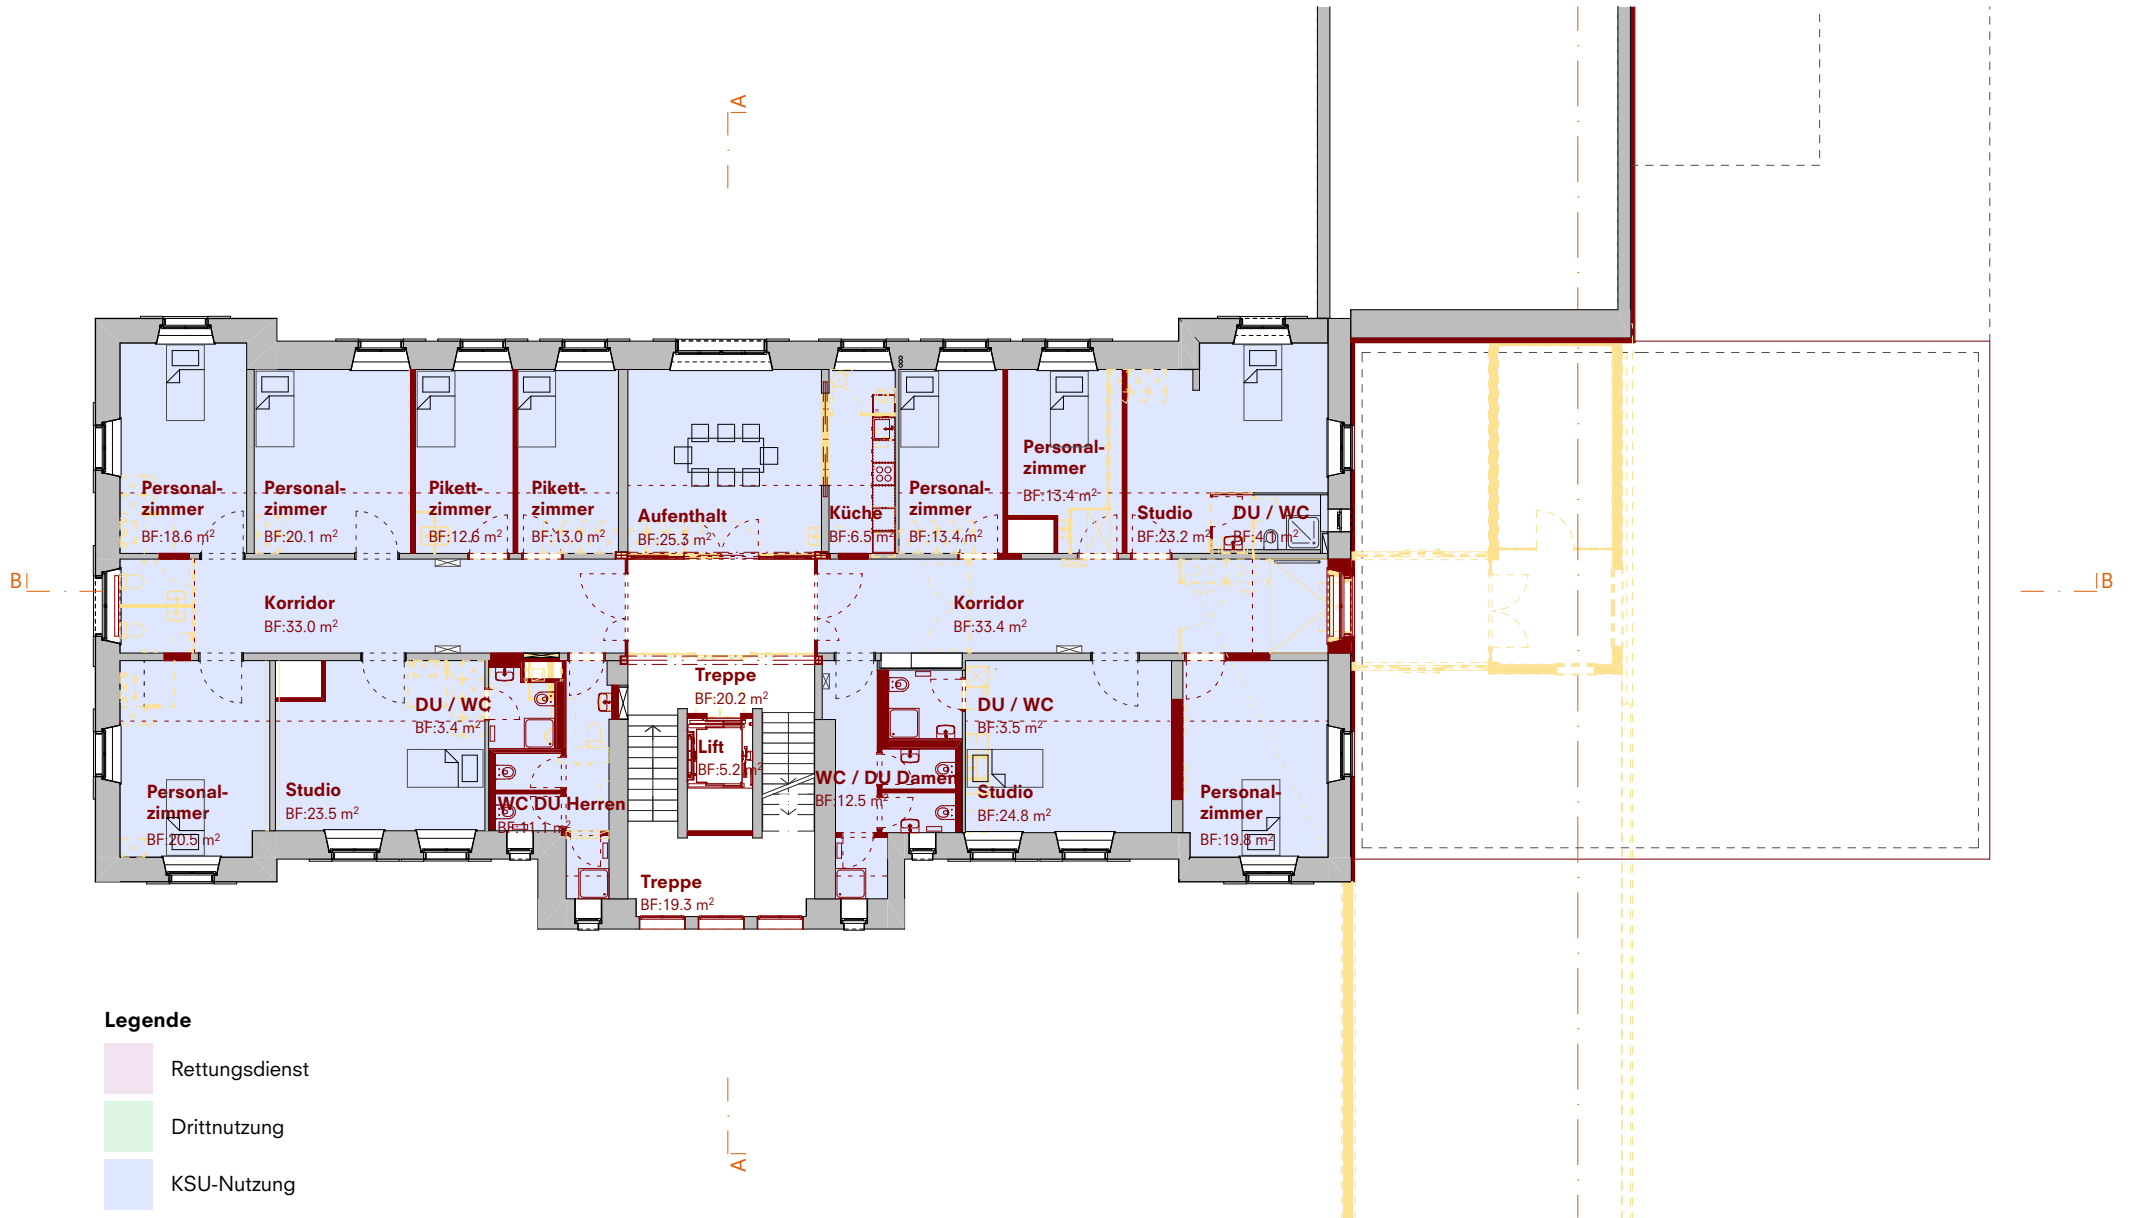

Bauprojekt
2. Obergeschoss

Masstab 1:200 / A4
±0.00 = 448.35 m ü. M.




**Umbau Haus A / Neubau Gebäude
Rettungsdienst / Rückbau Annex A**
Altdorf

Bauherrschaft
Baudirektion Uri
Amt für Hochbau
Klausenstrasse 2 Altdorf 6460

Darlington Meier Architekten AG
dipl. Architekten ETH SIA

Badenerstrasse 337a Zürich 8003
T 044 405 44 10
ksu@darlingtonmeier.ch
www.darlingtonmeier.ch

Gezeichnet: 11.02.22
Revisionen:

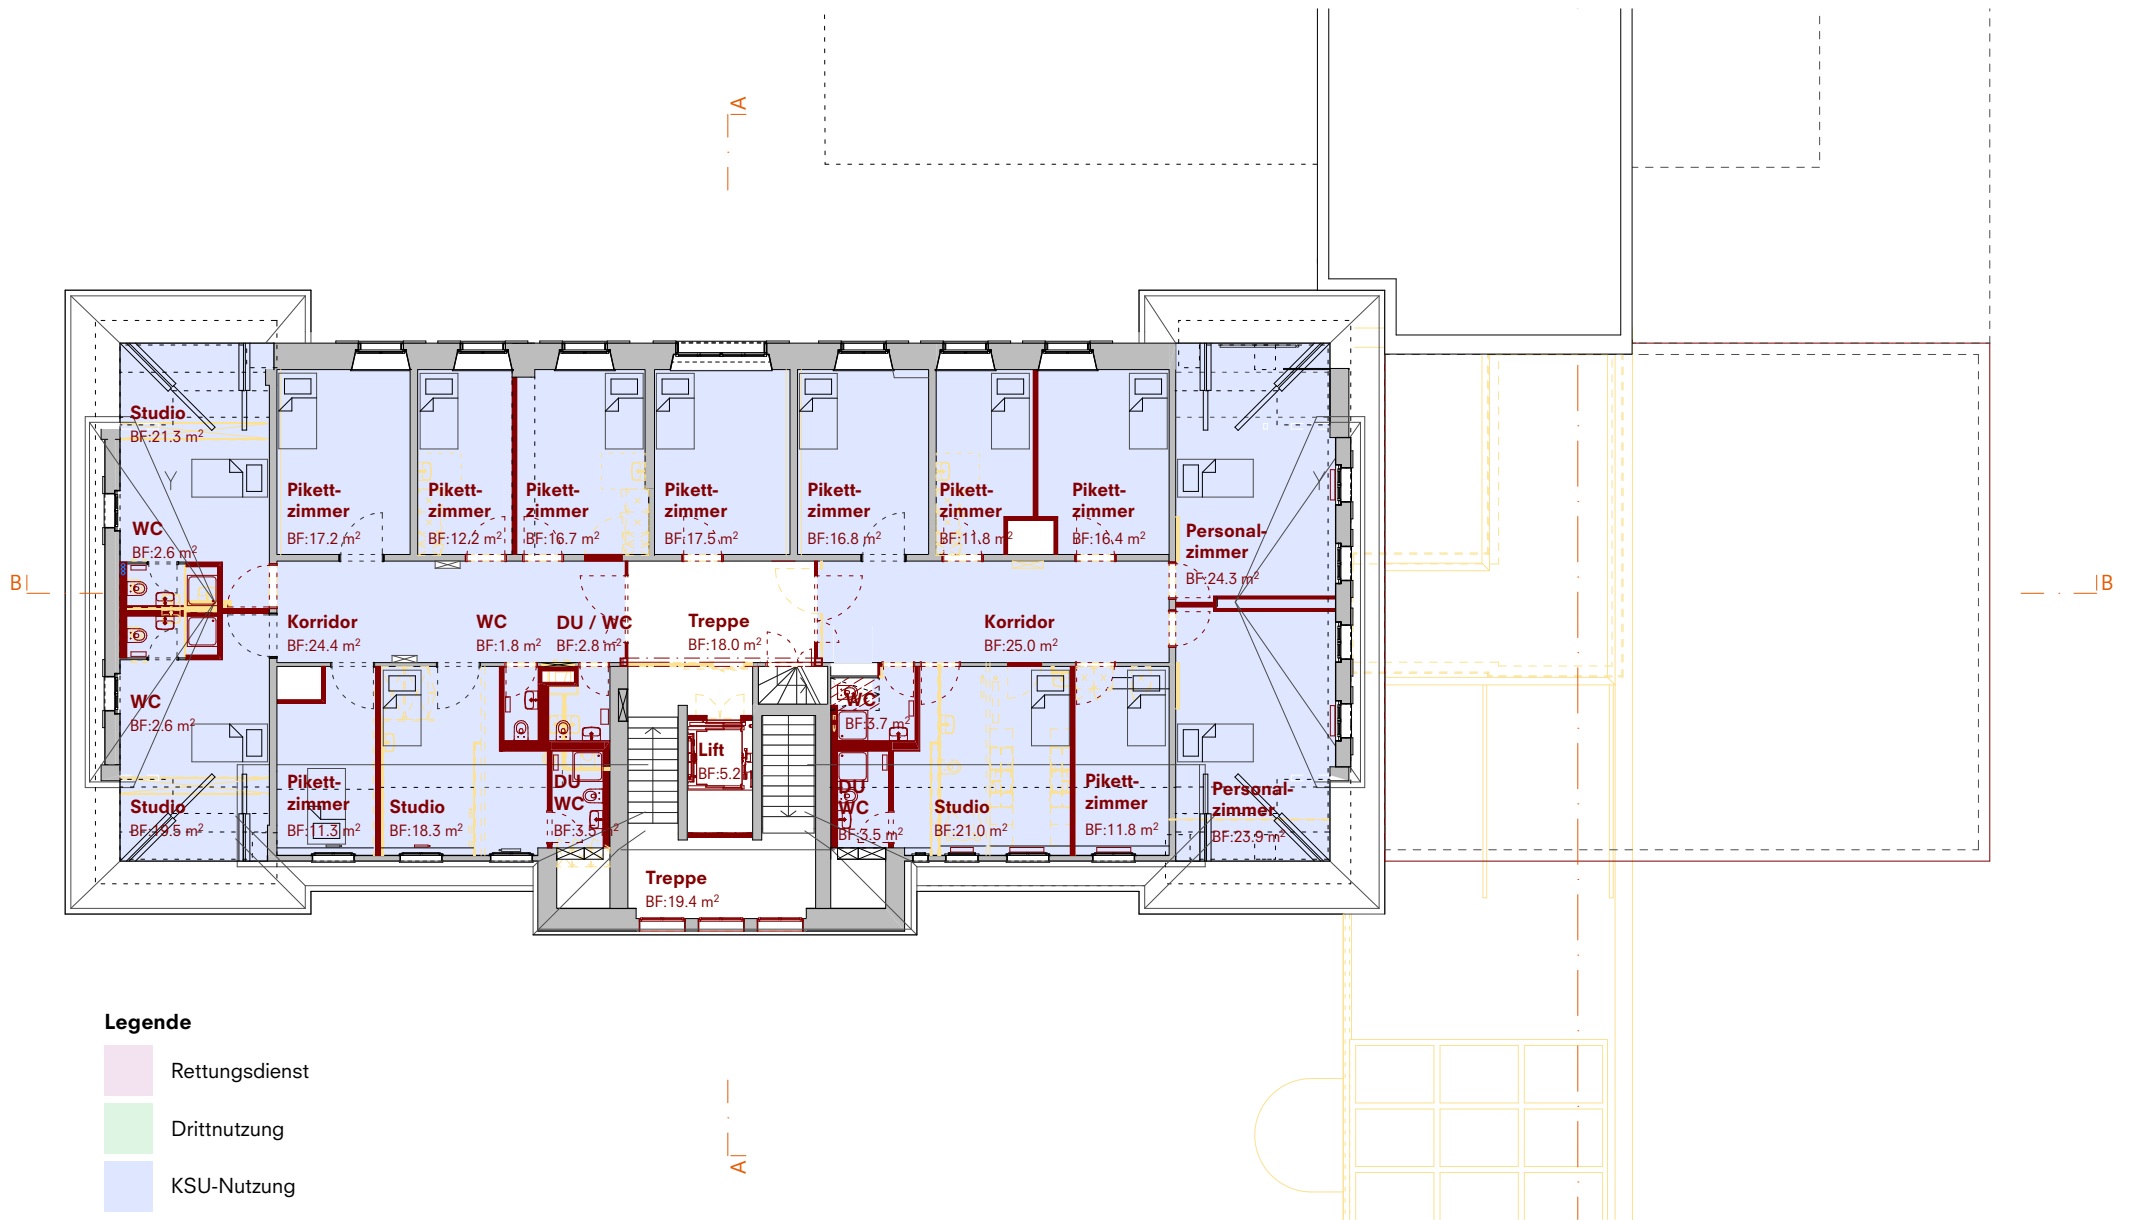

Bauprojekt
3. Obergeschoss

Masstab 1:200 / A4
±0.00 = 448.35 m ü. M.




**Umbau Haus A / Neubau Gebäude
Rettungsdienst / Rückbau Annex A**
Altdorf

Bauherrschaft
Baudirektion Uri
Amt für Hochbau
Klausenstrasse 2 Altdorf 6460

Darlington Meier Architekten AG
dipl. Architekten ETH SIA

Badenerstrasse 337a Zürich 8003
T 044 405 44 10
ksu@darlingtonmeier.ch
www.darlingtonmeier.ch

Gezeichnet: 11.02.22
Revisionen:

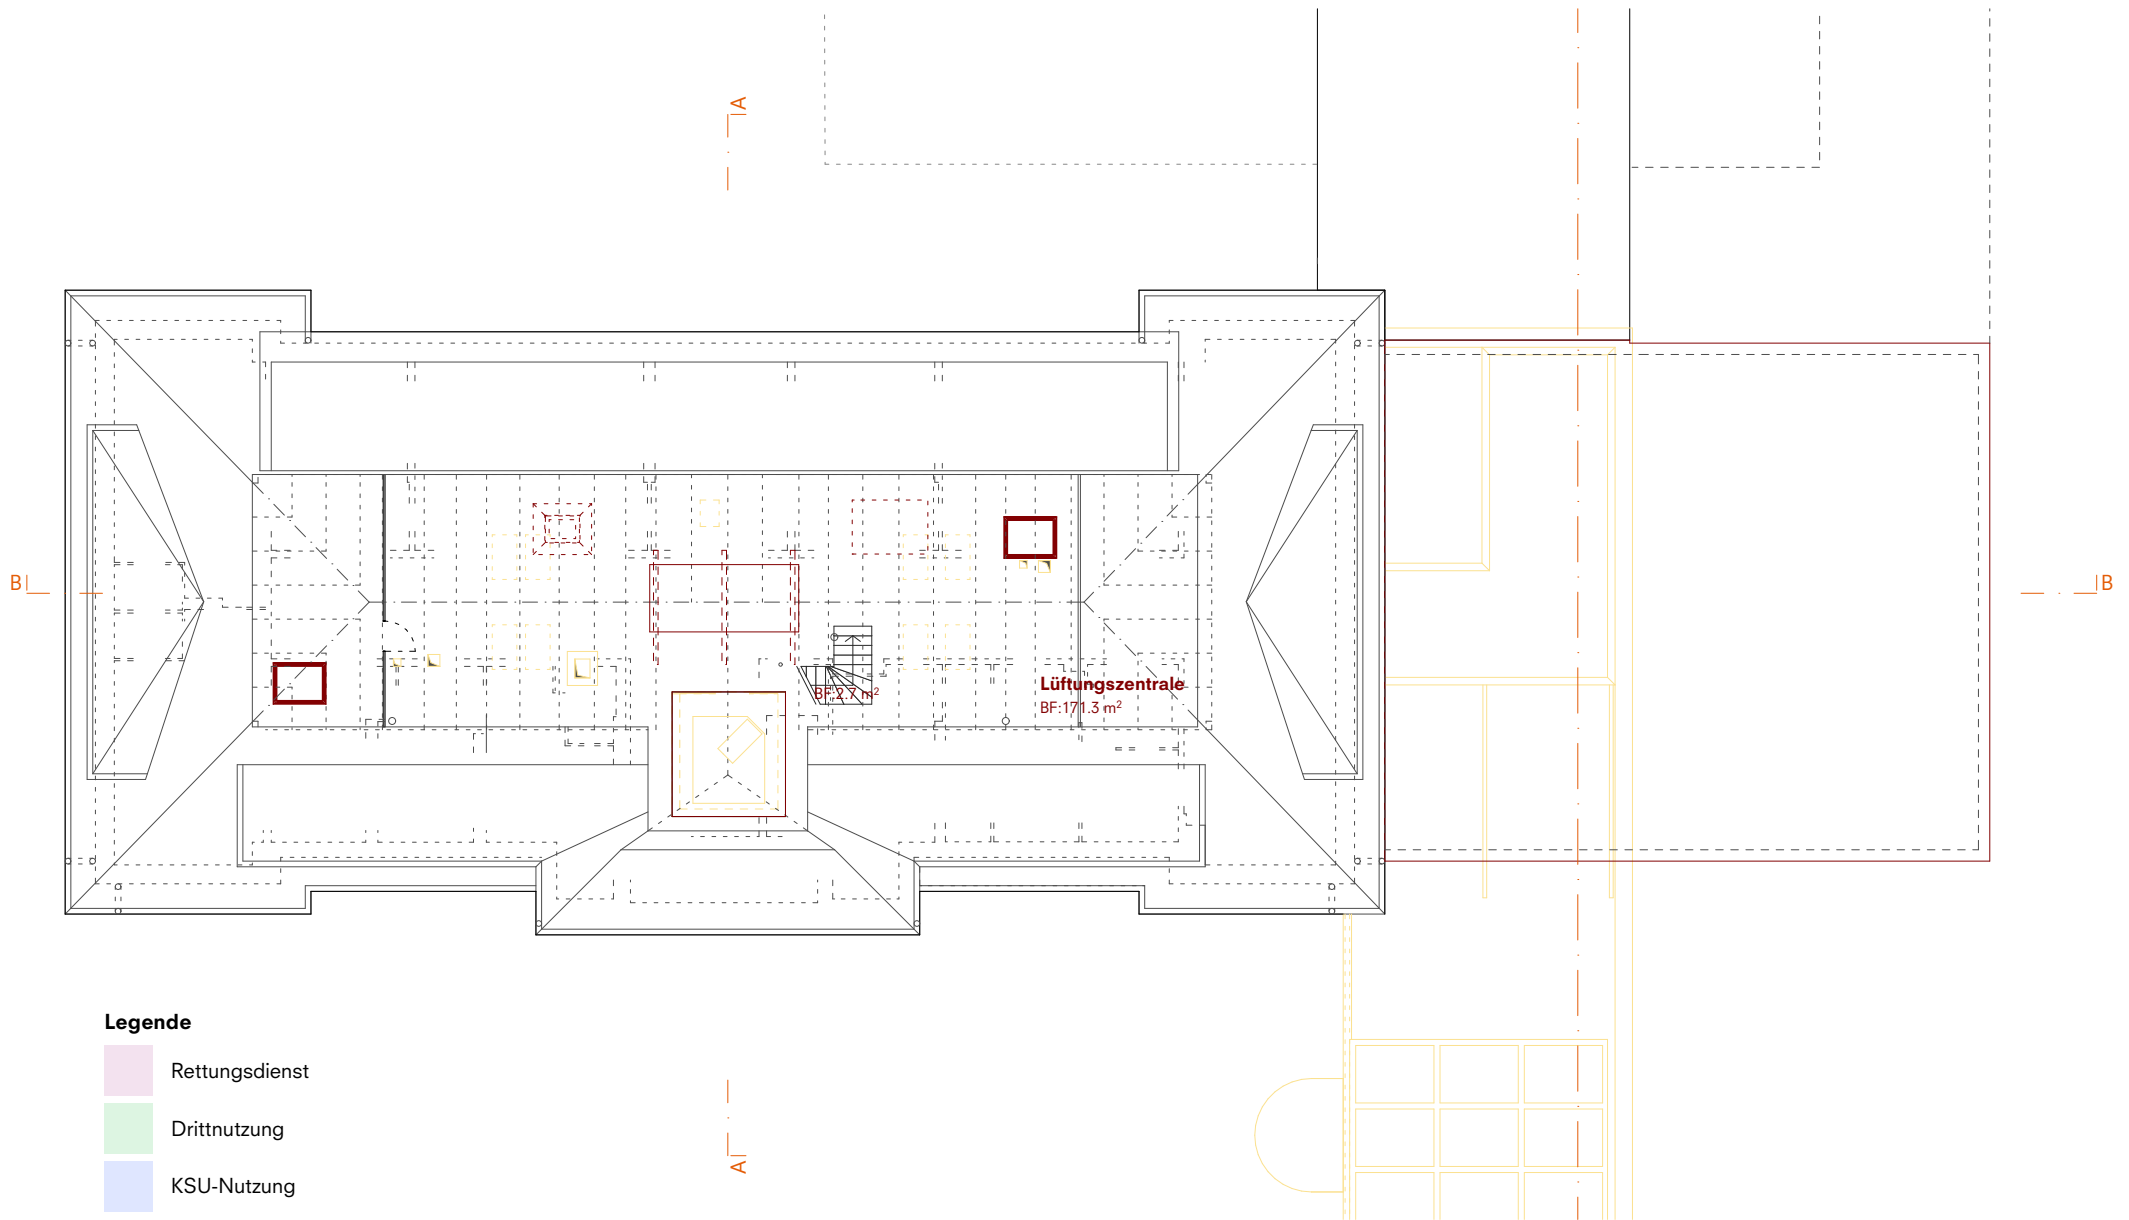

Legende

- Rettungsdienst
- Drittnutzung
- KSU-Nutzung

Bauprojekt
Dachgeschoss

Masstab 1:200 / A4
±0.00 = 448.35 m ü. M.



Umbau Haus A / Neubau Gebäude
Rettungsdienst / Rückbau Annex A
Altdorf


Bauherrschaft

Baudirektion Uri
Amt für Hochbau
Klausenstrasse 2 Altdorf 6460

Darlington Meier Architekten AG
dipl. Architekten ETH SIA


Badenerstrasse 337a Zürich 8003
T 044 405 44 10
ksu@darlingtonmeier.ch
www.darlingtonmeier.ch

Gezeichnet: 11.02.22
Revisionen:

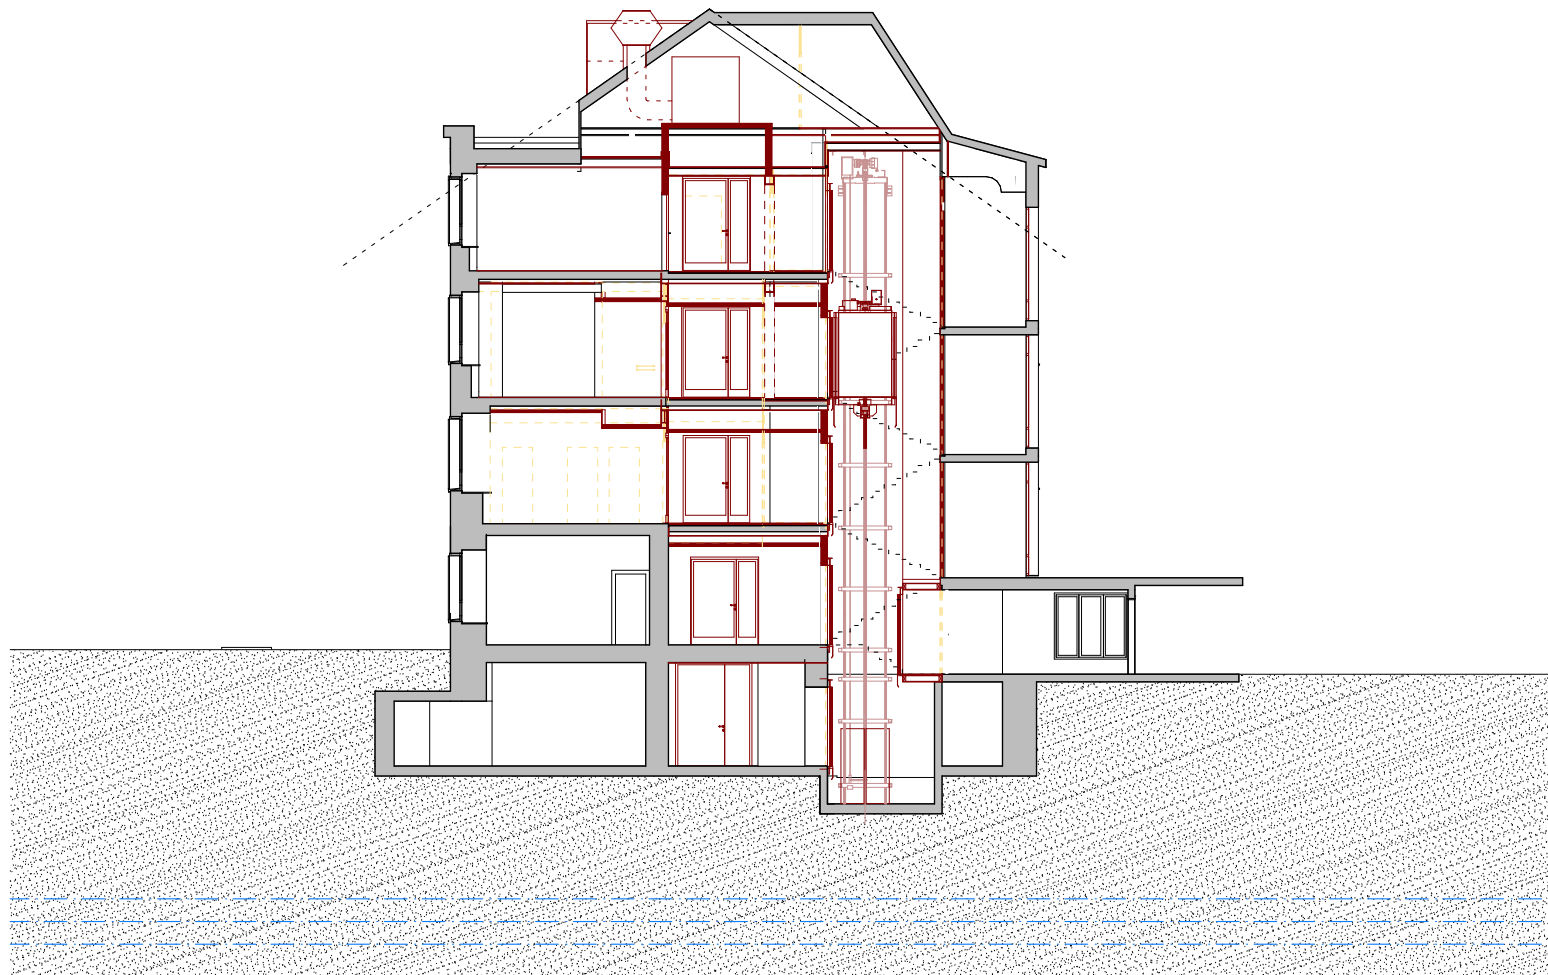

Bauprojekt
Schnitt A-A

Masstab 1:200 / A4
±0.00 = 448.35 m ü. M.

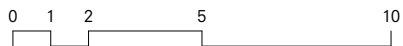

**Umbau Haus A / Neubau Gebäude
Rettungsdienst / Rückbau Annex A**
Altdorf

Bauherrschaft


Baudirektion Uri

Amt für Hochbau
Klausenstrasse 2 Altdorf 6460

Darlington Meier Architekten AG
dipl. Architekten ETH SIA


Badenerstrasse 337a Zürich 8003
T 044 405 44 10
ksu@darlingtonmeier.ch
www.darlingtonmeier.ch

Gezeichnet: 11.02.22
Revisionen:

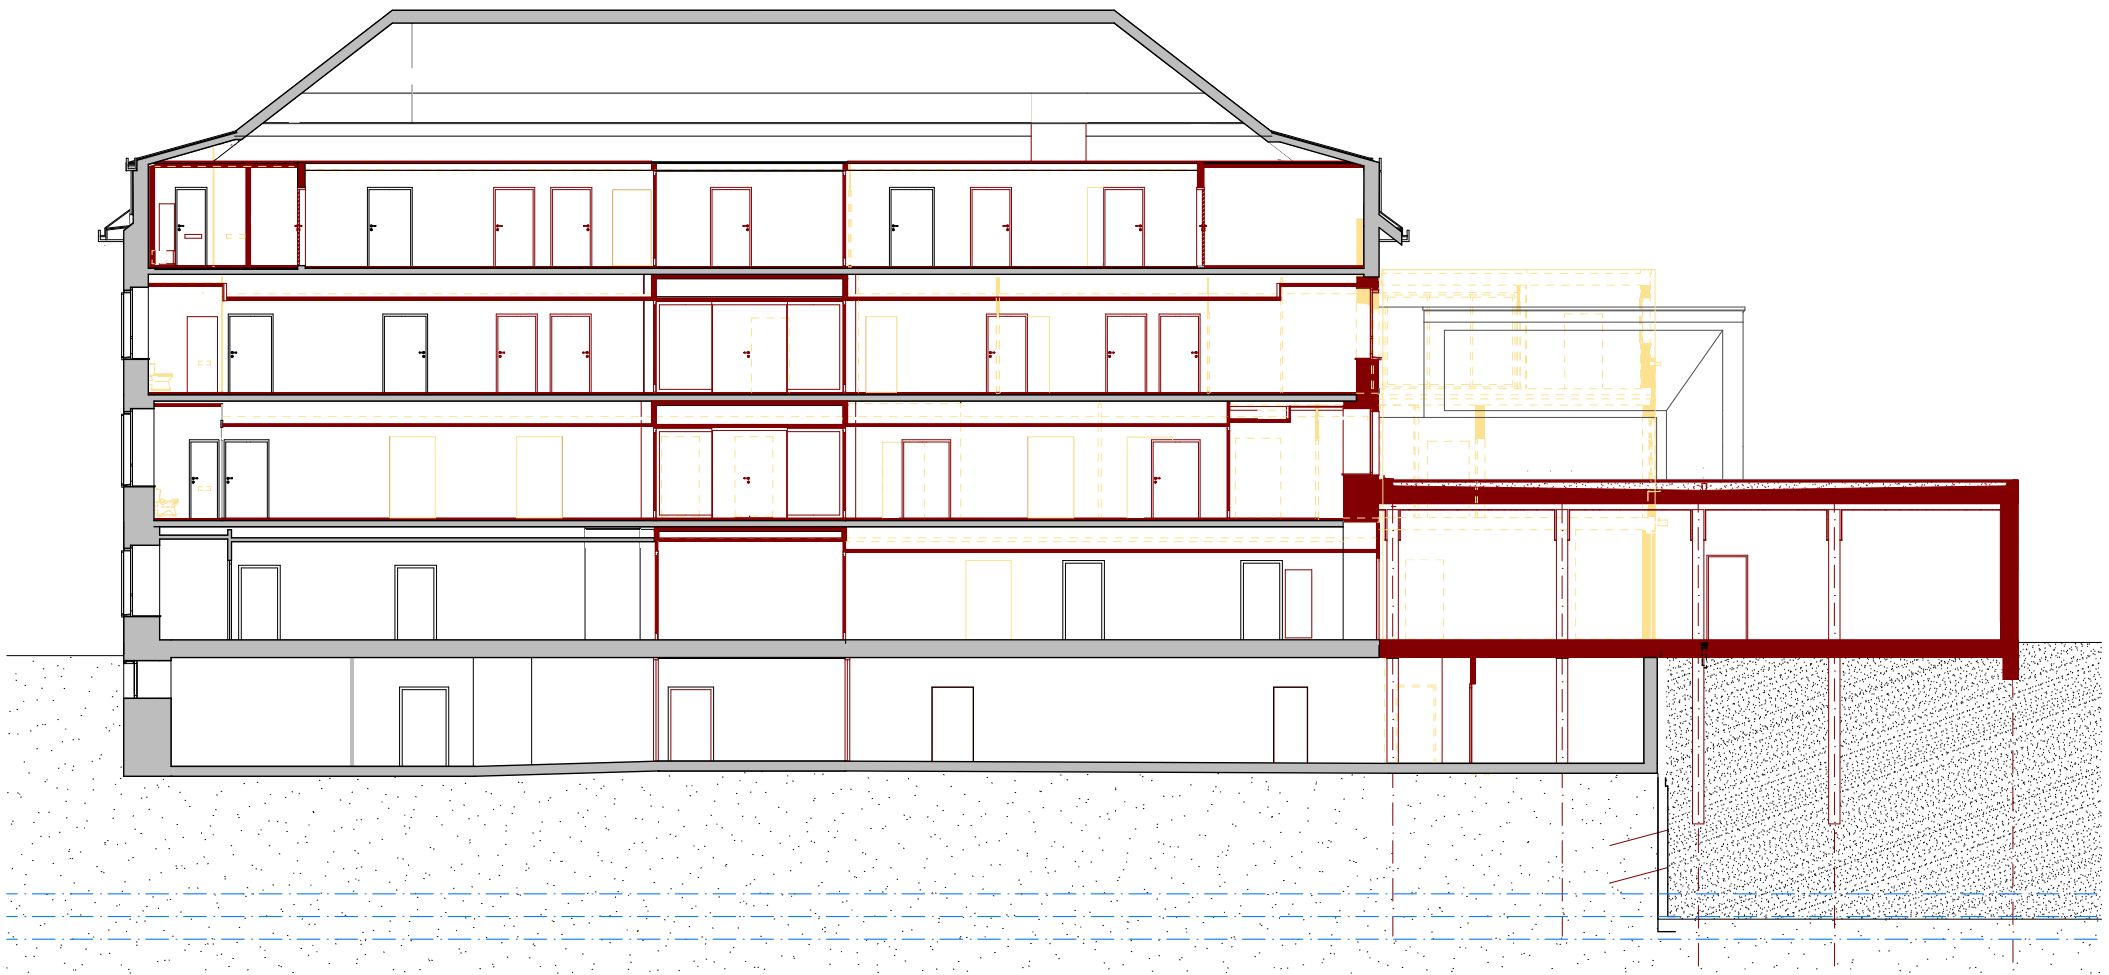

Bauprojekt
Schnitt B-B

Masstab 1:200 / A4
±0.00 = 448.35 m ü. M.

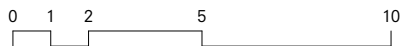

Umbau Haus A / Neubau Gebäude
Rettungsdienst / Rückbau Annex A
Altdorf

Bauherrschaft

Baudirektion Uri

Amt für Hochbau
Klausenstrasse 2 Altdorf 6460

Darlington Meier Architekten AG
dipl. Architekten ETH SIA


Badenerstrasse 337a Zürich 8003
T 044 405 44 10
ksu@darlingtonmeier.ch
www.darlingtonmeier.ch

Gezeichnet: 11.02.22
Revisionen:



Bauprojekt
Ansicht Nordwest

Masstab 1:200 / A4
±0.00 = 448.35 m ü. M.

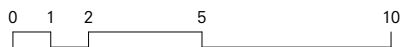

**Umbau Haus A / Neubau Gebäude
Rettungsdienst / Rückbau Annex A**
Altdorf

Bauherrschaft
Baudirektion Uri
Amt für Hochbau
Klausenstrasse 2 Altdorf 6460

Darlington Meier Architekten AG
dipl. Architekten ETH SIA


Badenerstrasse 337a Zürich 8003
T 044 405 44 10
ksu@darlingtonmeier.ch
www.darlingtonmeier.ch

Gezeichnet: 11.02.22
Revisionen:



Bauprojekt
Ansicht Südwest

Massstab 1:200 / A4
±0.00 = 448.35 m ü. M.

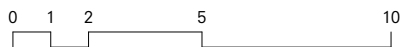

**Umbau Haus A / Neubau Gebäude
Rettungsdienst / Rückbau Annex A**
Altdorf

Bauherrschaft
Baudirektion Uri
Amt für Hochbau
Klausenstrasse 2 Altdorf 6460

Darlington Meier Architekten AG
dipl. Architekten ETH SIA

Badenerstrasse 337a Zürich 8003
T 044 405 44 10
ksu@darlingtonmeier.ch
www.darlingtonmeier.ch

Gezeichnet: 11.02.22
Revisionen: