

Gemeinde Schattdorf, Bürglen

Objekt Hochwasserschutz Uner Talboden  
Massnahmen Raum Schächenmündung

Gewässer Stille Reuss


Bauteil **Durchlass Stille Reuss unter Schächen**

Planart **Schnitte zu Übersichtsplan 1 : 100**

Phase		Plan des ausgeführten Bauwerkes		Beilage:		
Massstab	Planformat	Plan-Nummern				
1:100	30 x 105 = 0.315 m <sup>2</sup>	Kanton Uri	Ingenieurbüro:			
		1052 - 182	4485 - 182			
Projektverfasser:		Datum	Gez.	Ges.	Eingang	geprüft
		16.03.17	PZ	Kas		
		a				
		b				
		c				



Schnitt A - A 1 : 100

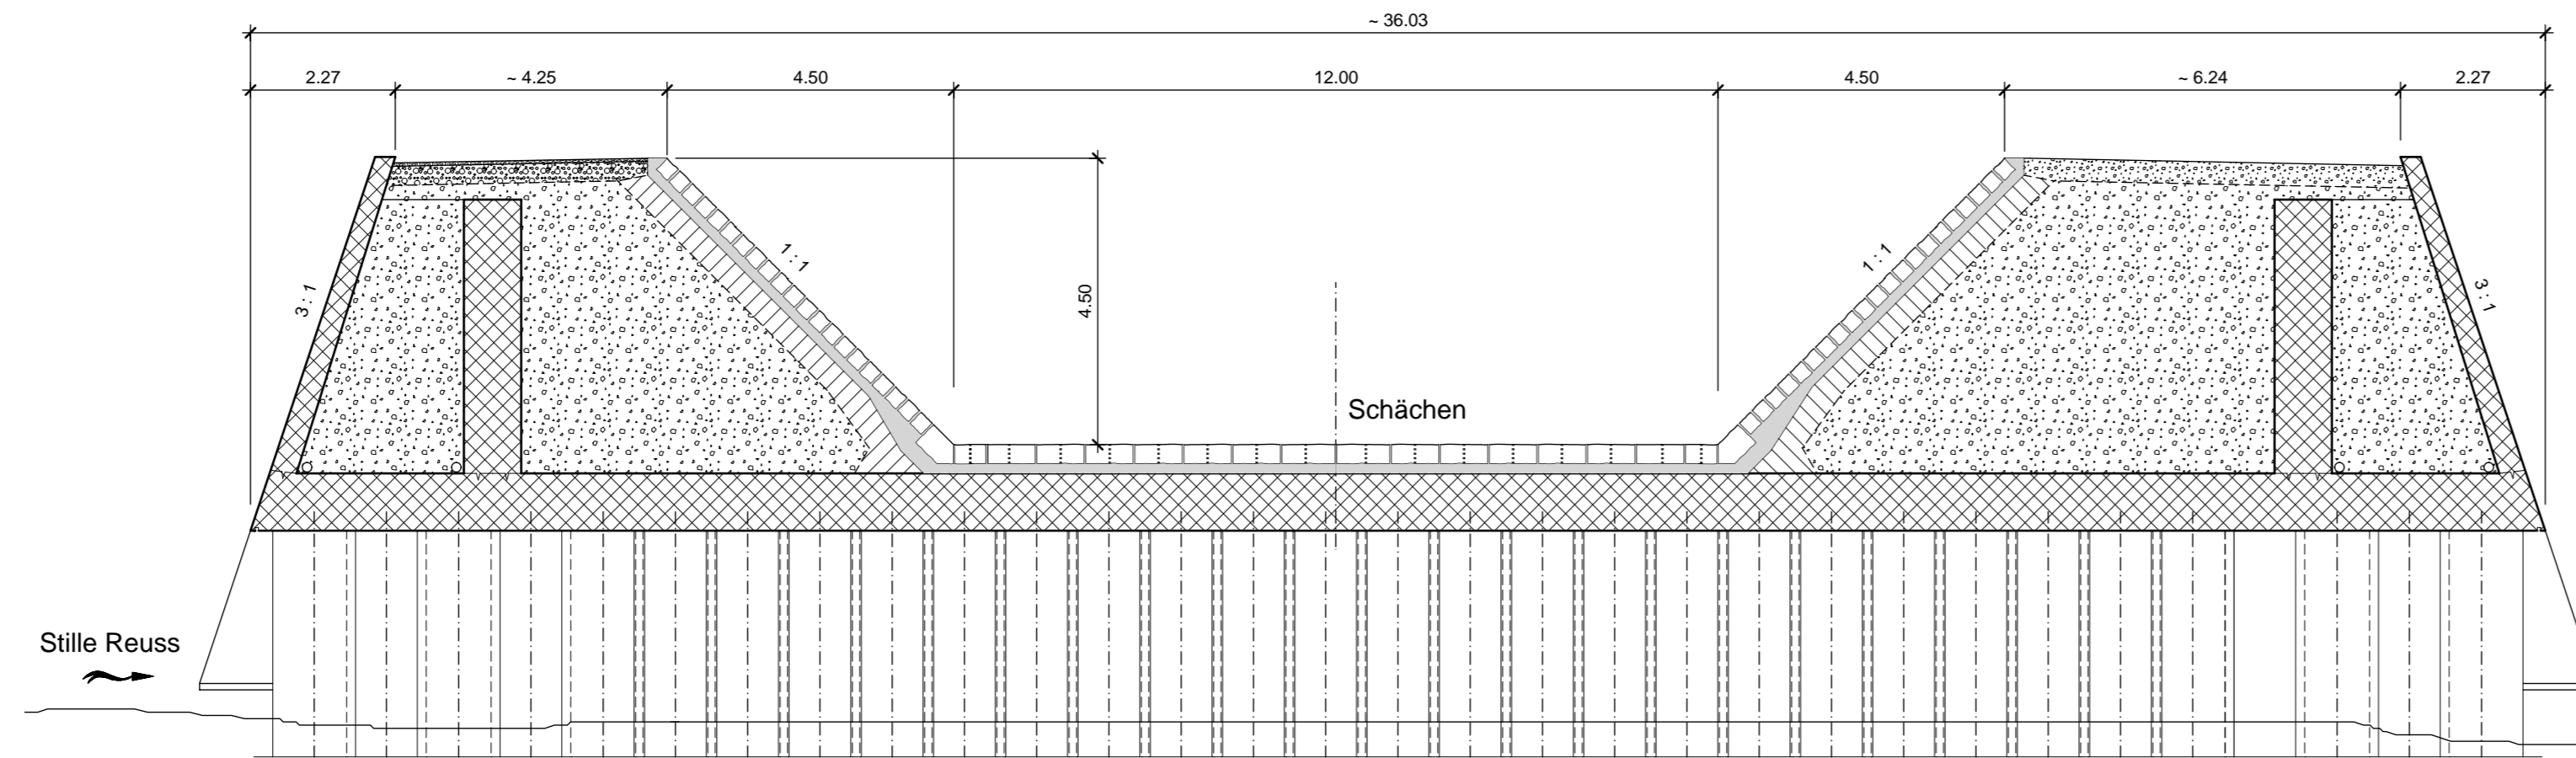

Schnitt B - B 1 : 100

