

Gemeinde **Schattdorf**

Objekt **Hochwasserschutz Urner Talboden, HW_E3**

Gewässer **Stille Reuss**


Bauteil **Schutzmassnahmen Stille Reuss inkl. Neubau Rad- und Gehweg**



Bereich **Tellpark / Jumbo**

Planart **Situation 1 : 500**

Legende :

- Projekt HWS
- Rad- und Gehweg
- - - - Drittprojekt
- K Kandelaber auf Stützmauer (2 KSR ø 40 einlegen)
- 63 Nummerierung der Elemente (Elementlänge normal = 15.00 m)
- + Absteckpunkte der Mauernicke (IK - Mauer, Kronenhöhe)
- Mass h 1 h1 = Höhe von Ok Mauer bis Ok Weg (Pkt. A)

Phase		Plan des ausgeführten Bauwerkes				Beilage:
Massstab	Planformat	Plan-Nummern				
1:500	60 x 63 = 0.378 m ²	Kanton Uri	Ingenieurbüro: 4466 - 305			
Projektverfasser:		Datum	Gez.	Ges.	Eingang	geprüft
 SYNAXIS AG URI MARKTSTRASSE 4 8002 ALTDORF, URI 1 TEL. 041 874 04 04 FAX 041 874 04 03		a	30.07.14	PZ	Pai	
		b				
		c				

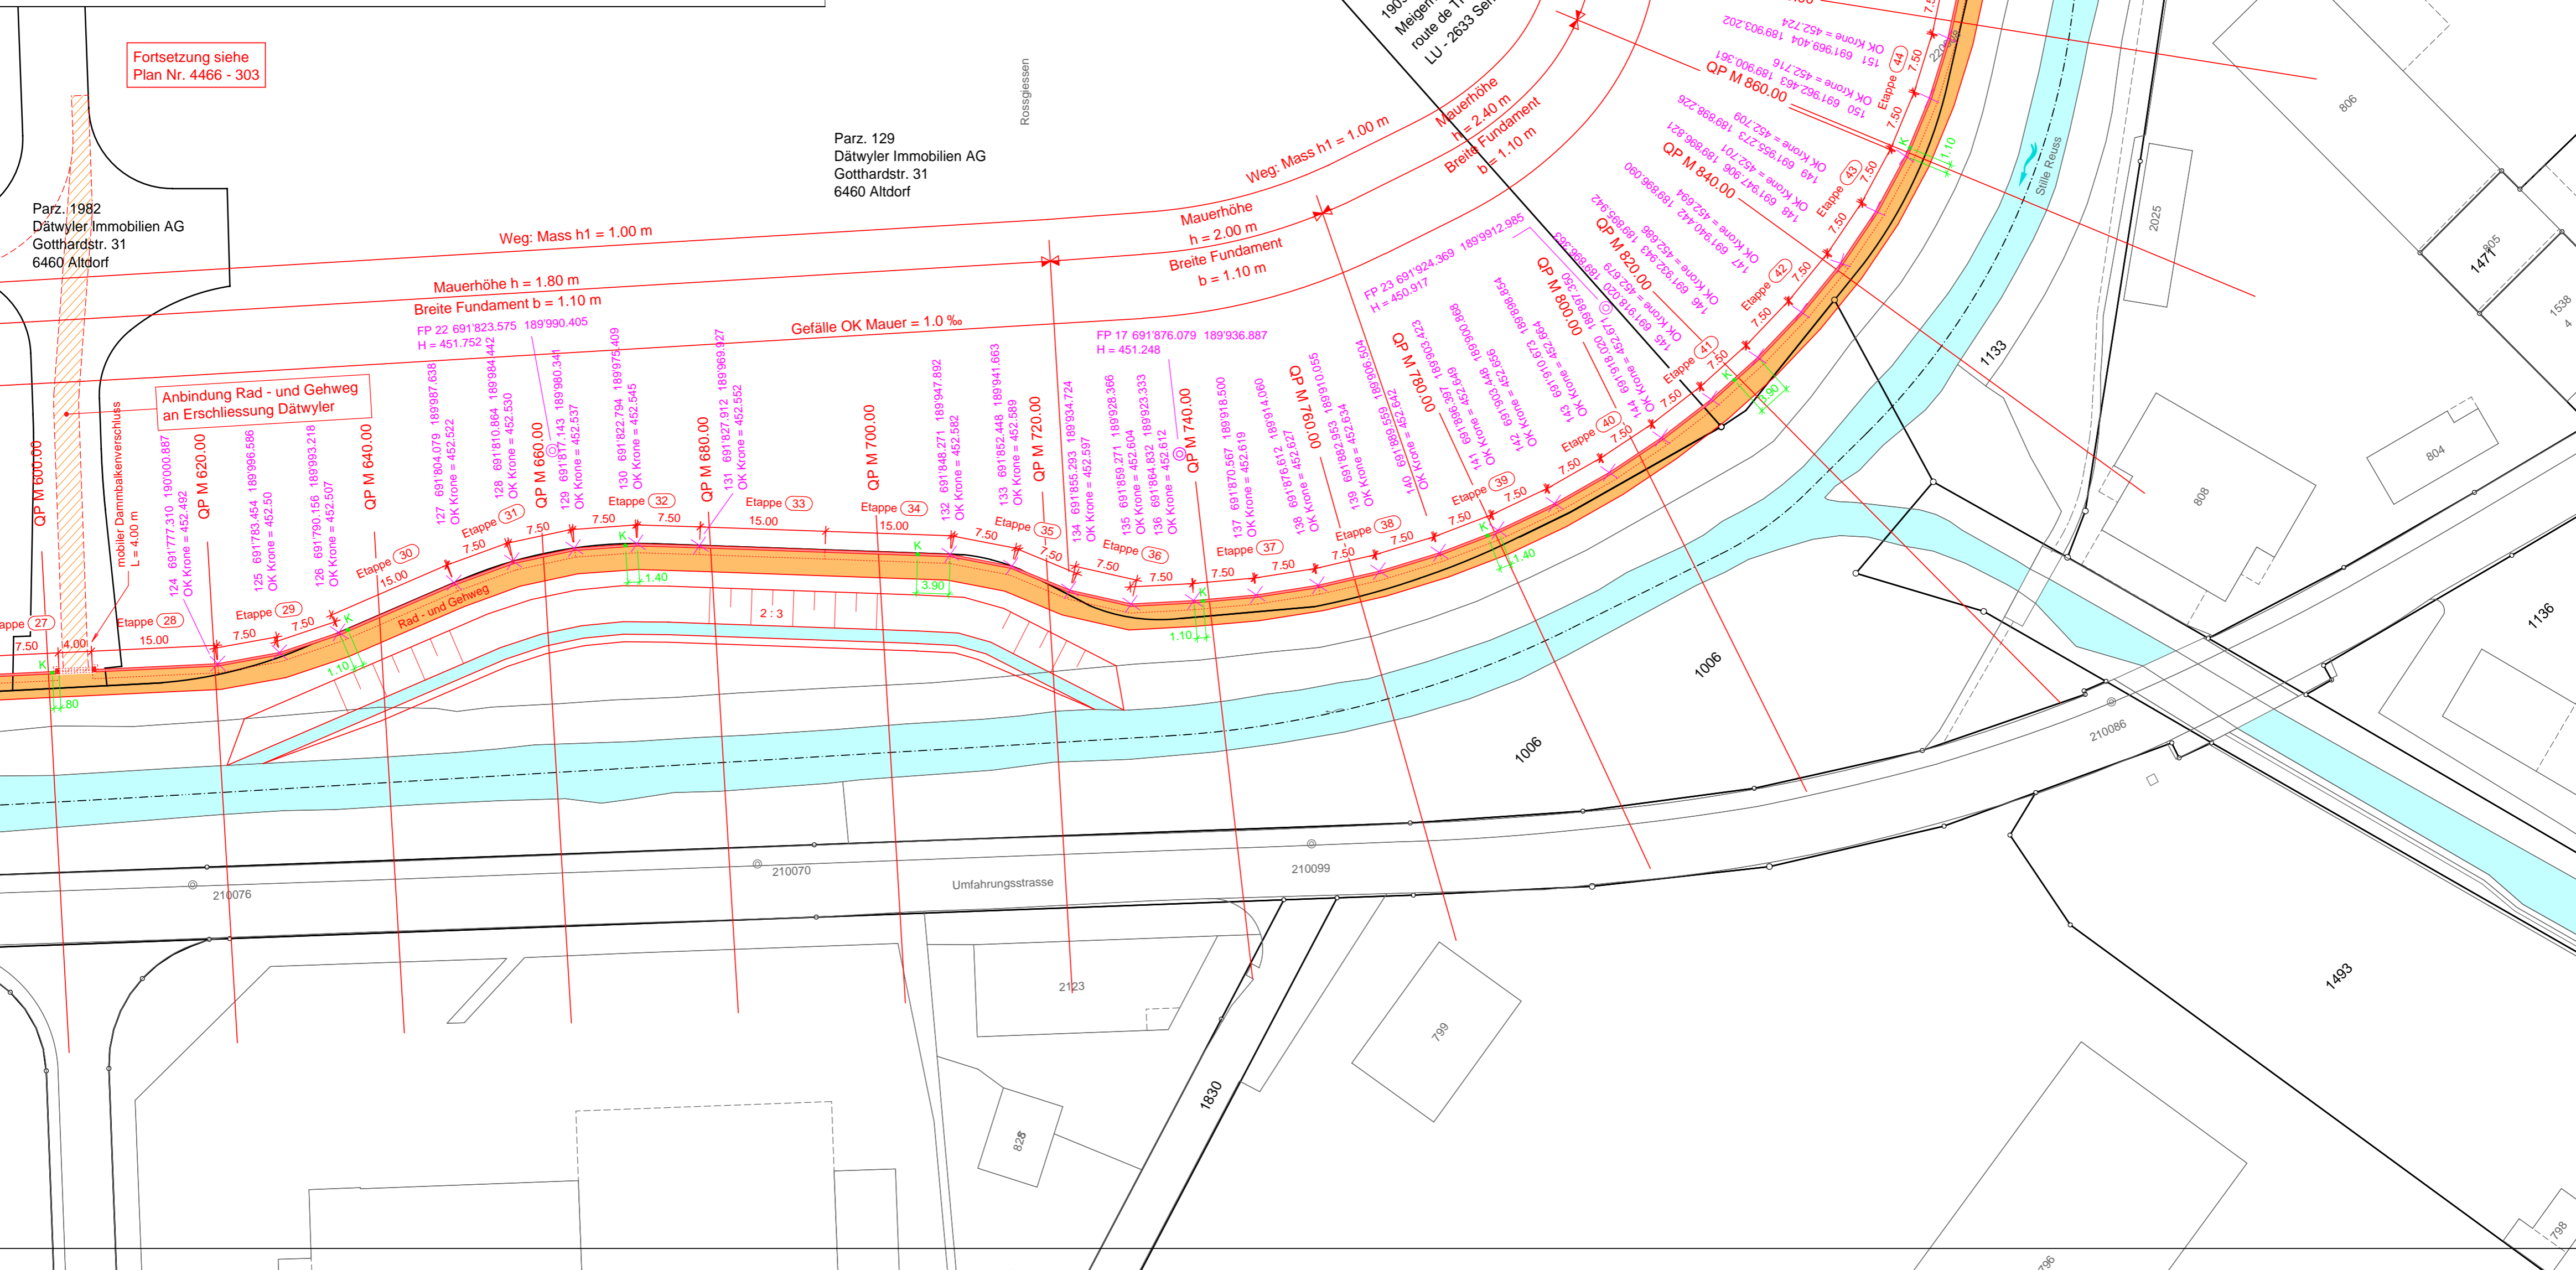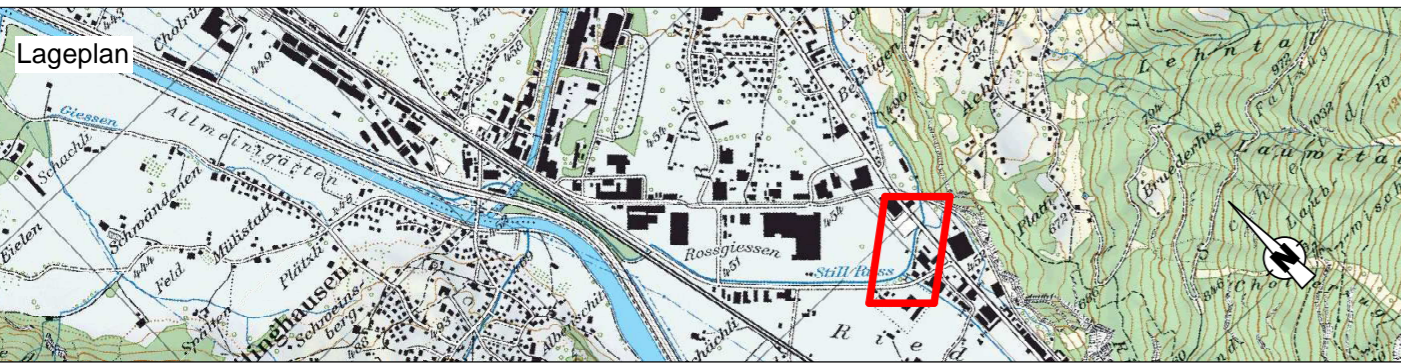

Fortsetzung siehe Plan Nr. 4466 - 303

Parz. 1982
Dätwyler Immobilien AG
Gotthardstr. 31
6460 Altdorf

Parz. 129
Dätwyler Immobilien AG
Gotthardstr. 31
6460 Altdorf

1900
Meigenhorn II Schattdorf S a.r.l
röle de Tréves
LU - 2833 Semmerberg

1898
Jumbo - Markt AG
Industriest. 34
8393 Dattikon

11

1133

14795

1538

1483

798

798