

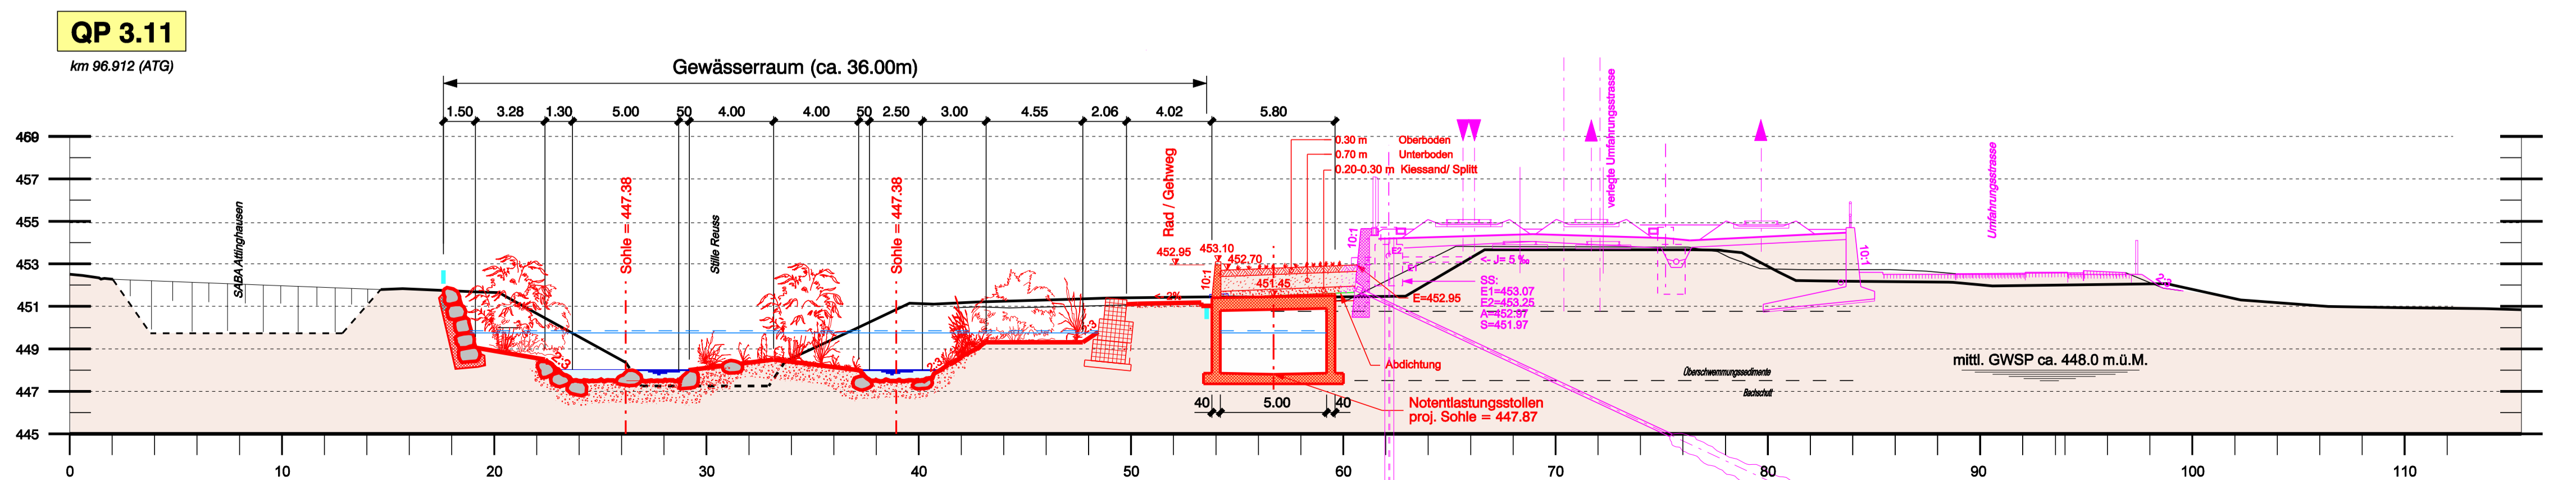
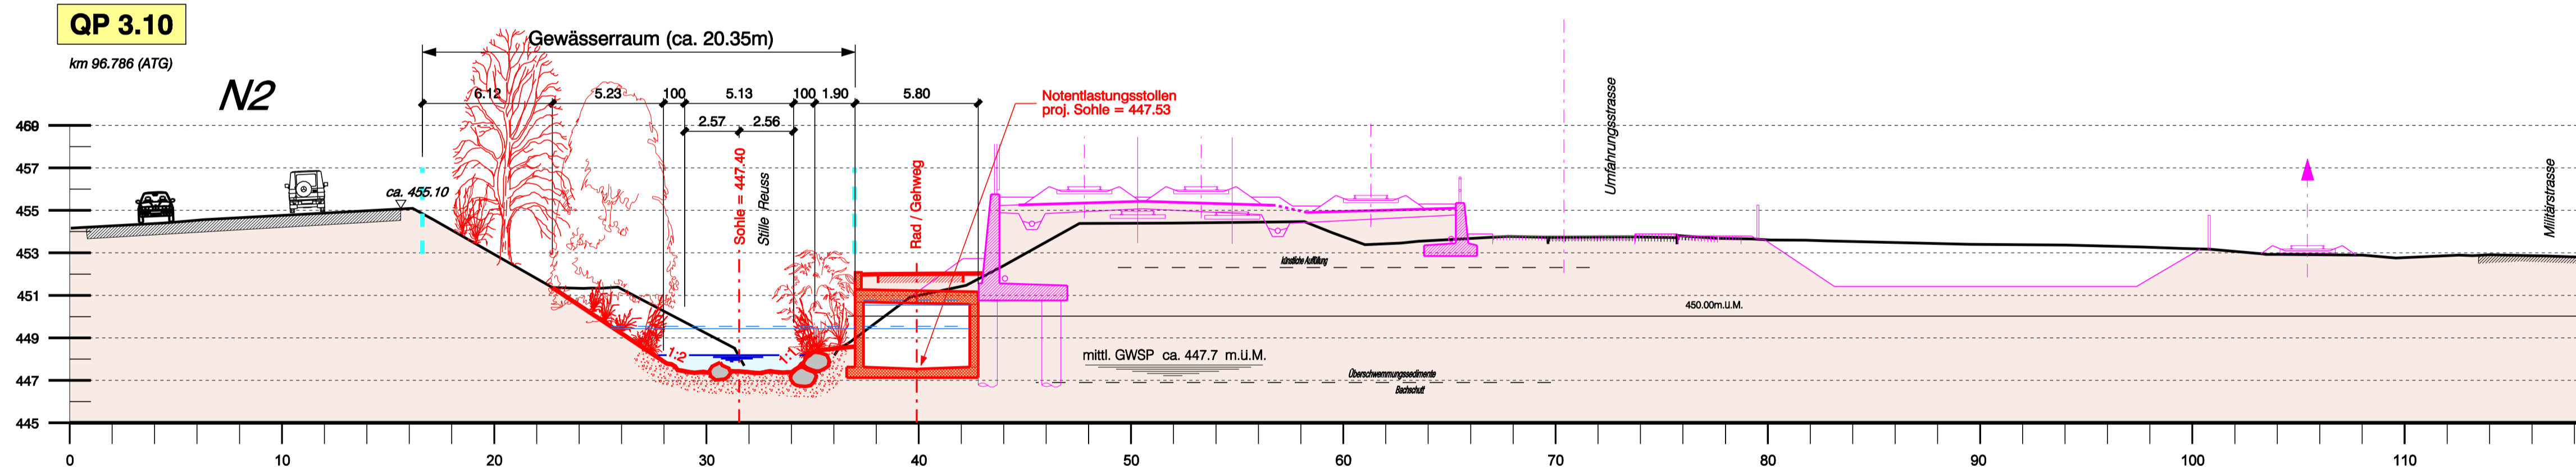
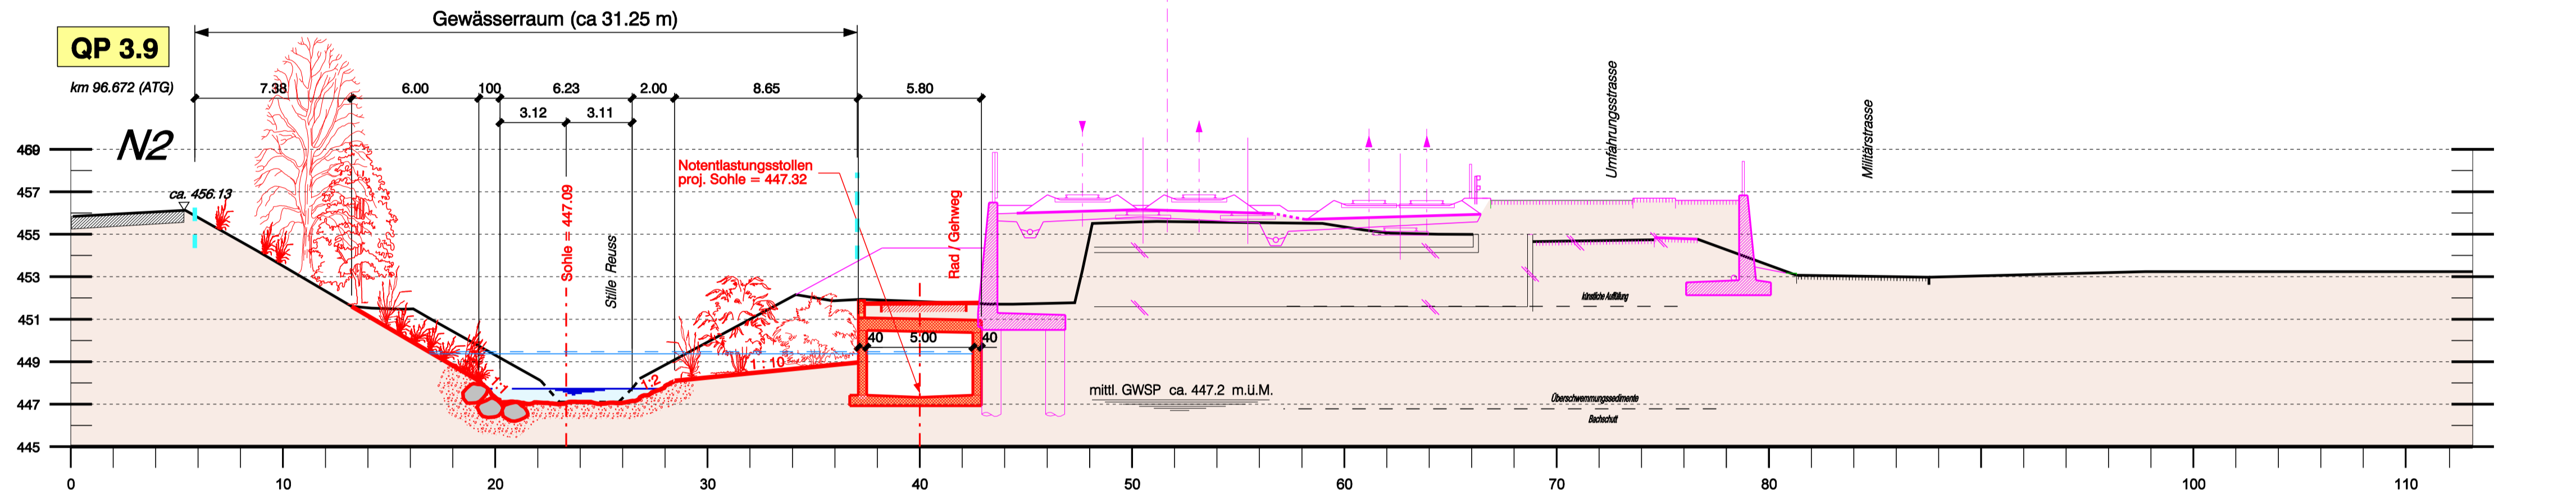


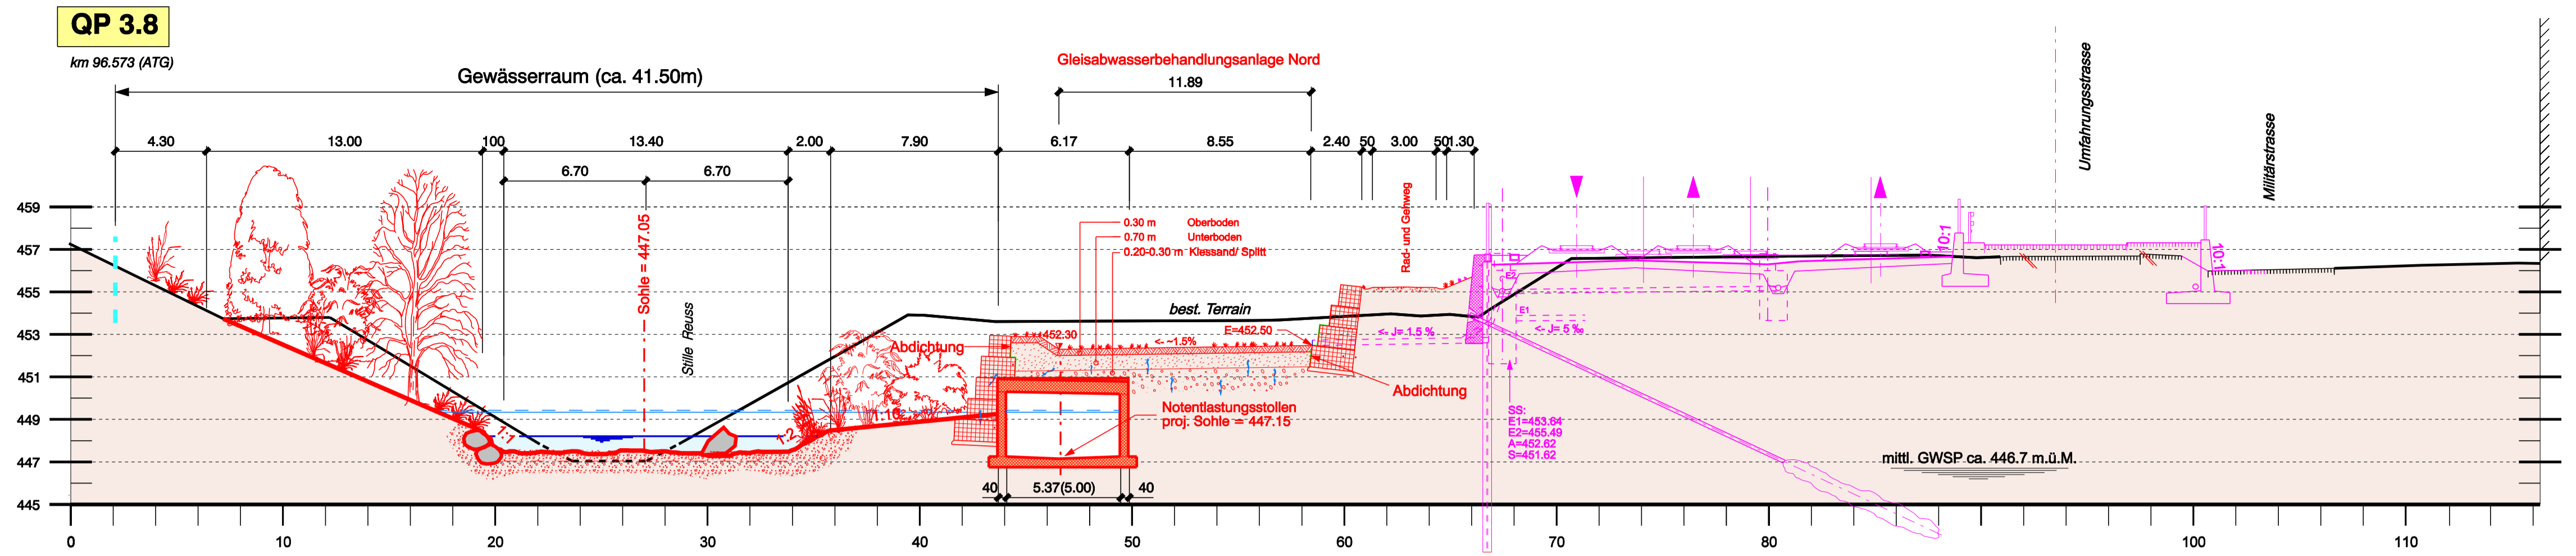

Projektverfasser: IG 3wasser Basler & Hofmann synaxis PROEXTA AG	c/o Basler & Hofmann AG Hollgasse 23 CH - 8460 Aldorf	Datum - 28.03.2008	Gez. Gr.	Ges. MH	f	Datum	Gez.	Ges.
Genehmigung:		a			g			
		b			h			
		c			i			
		d			j			
		e			k			

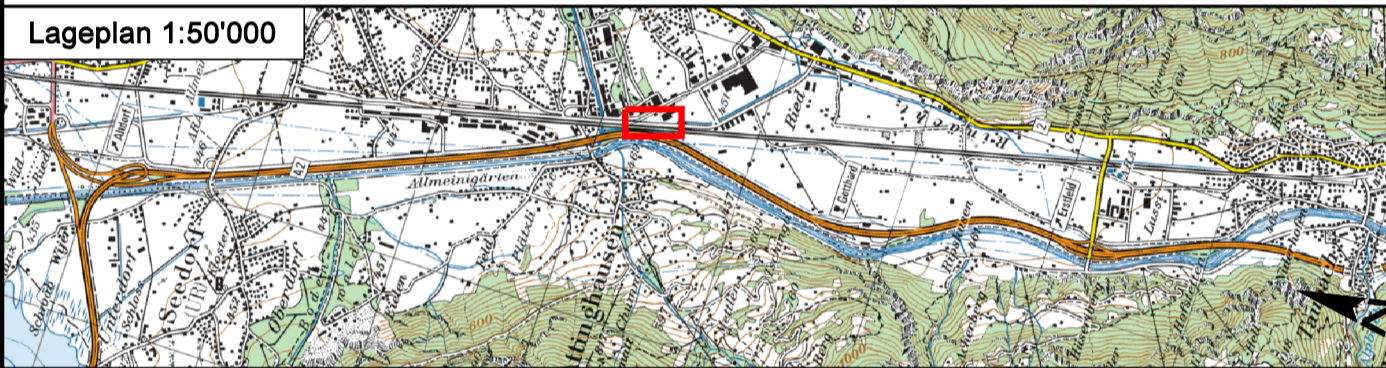

LEGENDE

NEU **BEST.**

- Projektaxen
- Projekt HWS
- best. Terrain
- Bepflanzung / Bepflanzung
- Energielinie HQ 300
- Wasserspiegel HQ 300
- Gewässerraum

- Entlastungskanal
- Abbruch
- Projekt ATG
- best. Terrain ATG
- Verkehrsplanung Schächenmündung