

# Sanierung Tellspielhaus

6460 Altdorf / Uri



## PROJEKTDOKUMENTATION

**BAULICHE UND BETRIEBLICHE SANIERUNGS-  
SOWIE ERNEUERUNGSARBEITEN 2023 - 2030**

VORPROJEKT MASSNAHMEN 2023 - 2030

---

Eigentümer : Einwohnergemeinde Altdorf  
Bauabteilung  
Gemeindehausplatz 4  
6460 Altdorf

Betrieb : forum theater (uri)  
Tellspielhaus  
Schützengasse 11  
6460 Altdorf

Architekt : Werner Furger Dipl. Arch. HTL/SIA  
Architekturbüro GmbH  
Gitschenstrasse 4  
6460 Altdorf

Tel. 041 870 82 18 email: furger-arch@tic.ch  
www.architektur-wernerfurger.com



DAS KULTURHAUS FÜR ALLE

EIGENTÜMER: EINWOHNERGEMEINDE ALTDORF, BAUABTEILUNG, GEMEINDEHAUSPLATZ 4, 6460 ALTDORF  
BETRIEB: FORUM THEATER(URI) TELLSPIELHAUS, SCHÜTZENGASSE 11, 6460 ALTDORF  
ARCHITEKT: WERNER FURGER DIPL. ARCHITEKT HTL/SIA, ARCHITEKTURBÜRO GmbH, GITSCHESTR. 4, 6460 ALTDORF

TEL. 041/870 82 18 email: furger-arch@tic.ch www.architektur-wernerfurger.com

# SITUATION 1:500



EIGENTÜMER: EINWOHNERGEMEINDE ALTDORF, BAUABTEILUNG, GEMEINDEHAUSPLATZ 4, 6460 ALTDORF  
BETRIEB: FORUM THEATER(URI) TELLSPIELHAUS, SCHÜTZENGASSE 11, 6460 ALTDORF  
ARCHITEKT: WERNER FURGER DIPL. ARCHITEKT HTL/SIA, ARCHITEKTURBÜRO GmbH, GITSCHENSTR. 4, 6460 ALTDORF

# NORDFASSADE 1:200

TEL. 041/870 82 18 email: furger-arch@tic.ch www.architektur-wernerfurger.com




EIGENTÜMER: EINWOHNERGEMEINDE ALTDORF, BAUABTEILUNG, GEMEINDEHAUSPLATZ 4, 6460 ALTDORF  
 BETRIEB: FORUM THEATER(URI) TELLSPIELHAUS, SCHÜTZENGASSE 11, 6460 ALTDORF  
 ARCHITEKT: WERNER FURGER DIPL. ARCHITEKT HTL/SIA, ARCHITEKTURBÜRO GmbH, GITSCHESTR. 4, 6460 ALTDORF

TEL. 041/870 82 18

email: furger-arch@tic.ch

# SCHNITT A-A 1:200


www.architektur-wernerfurger.com

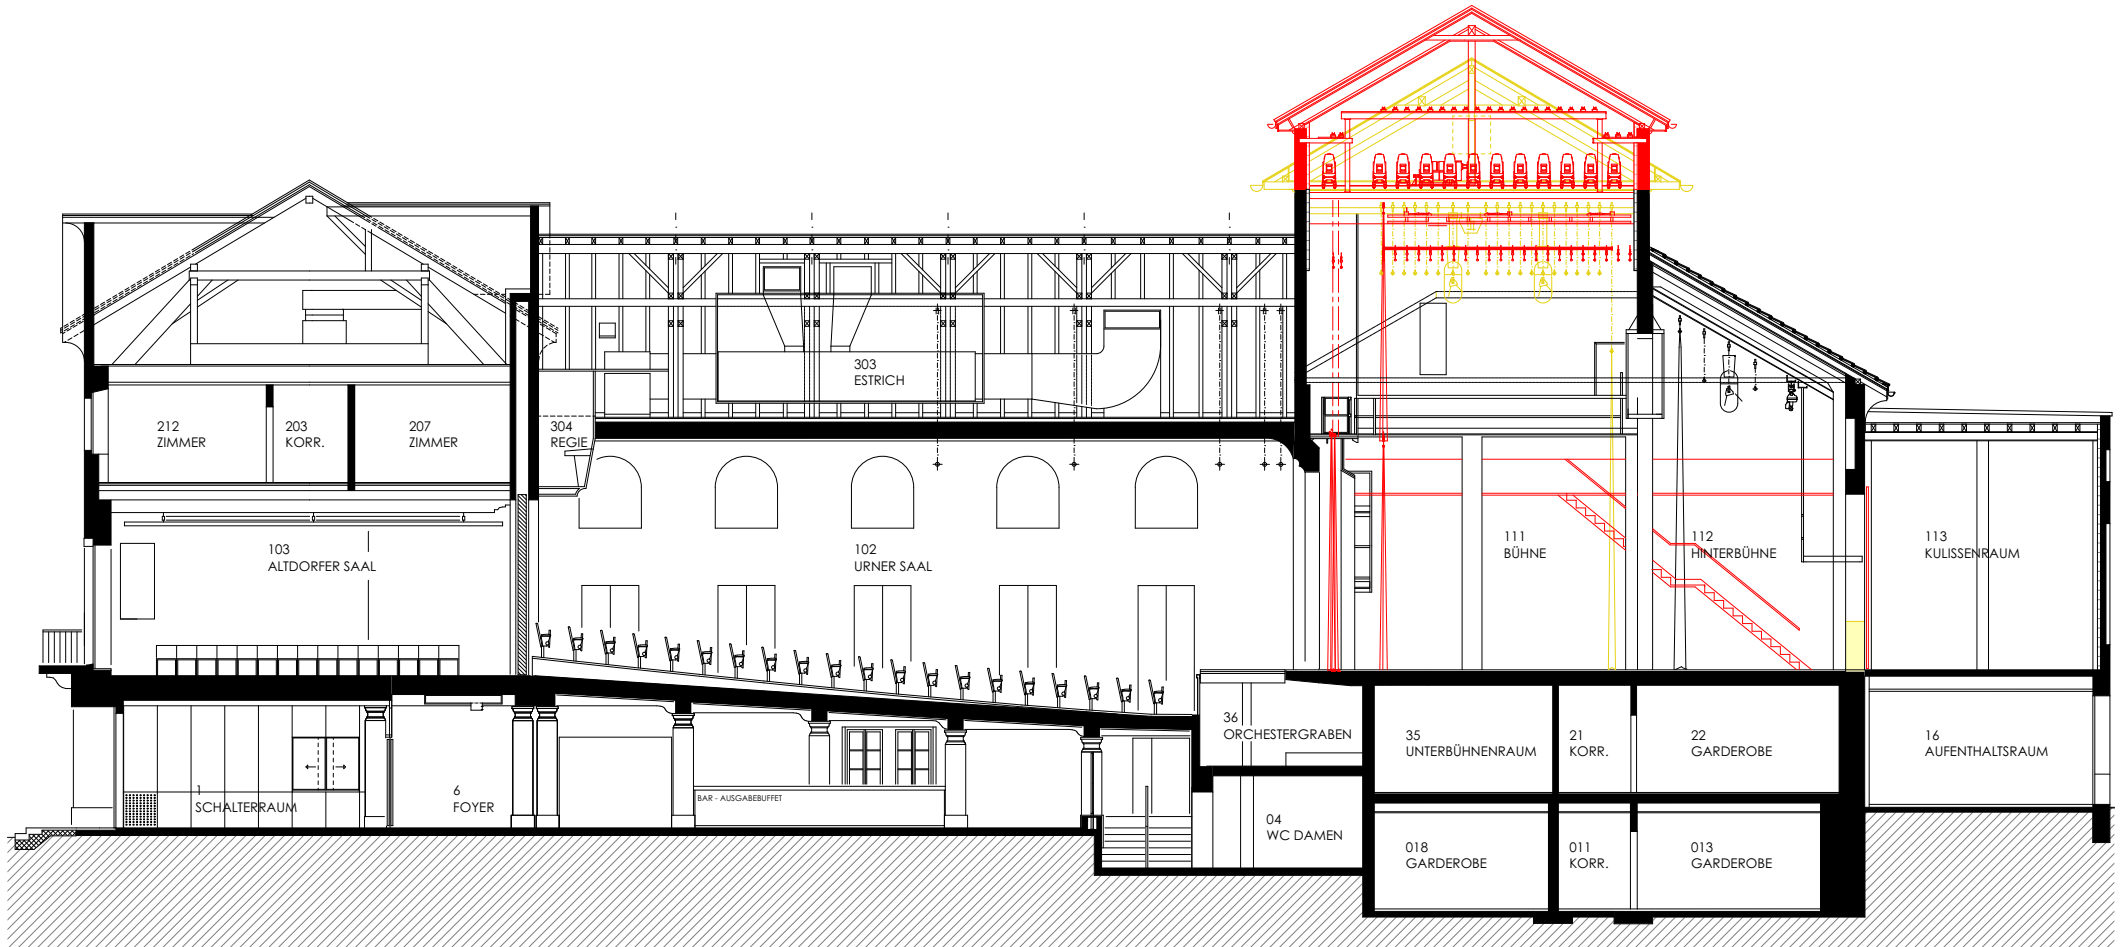

EIGENTÜMER: EINWOHNERGEMEINDE ALTDORF, BAUABTEILUNG, GEMEINDEHAUSPLATZ 4, 6460 ALTDORF  
BETRIEB: FORUM THEATER(URI) TELLSPIELHAUS, SCHÜTZENGASSE 11, 6460 ALTDORF  
ARCHITEKT: WERNER FURGER DIPL. ARCHITEKT HTL/SIA, ARCHITEKTURBÜRO GmbH, GITSCHENSTR. 4, 6460 ALTDORF

TEL. 041/870 82 18 email: furger-arch@tic.ch www.architektur-wernerfurger.com

# SCHNITT D-D 1:200

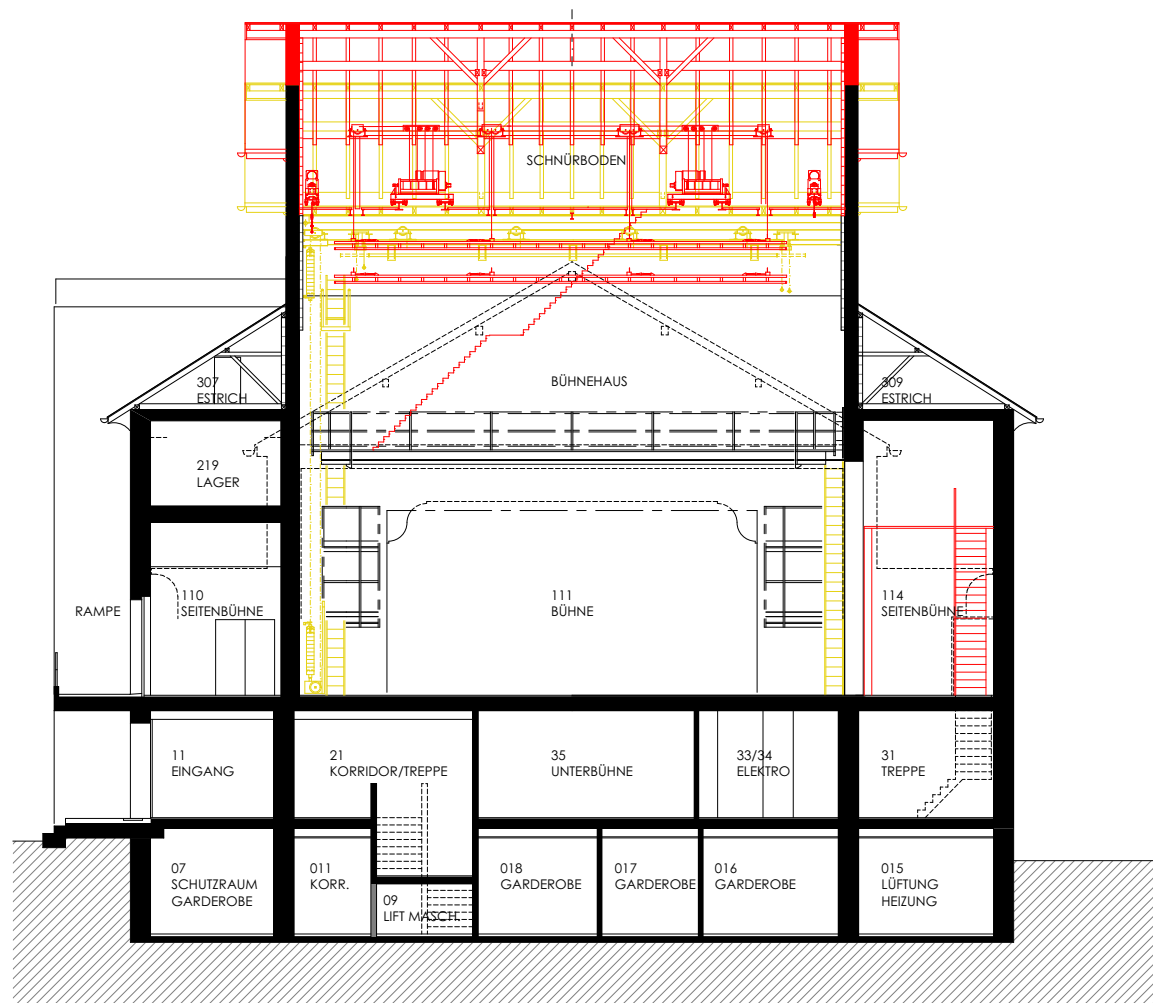

EIGENTÜMER: EINWOHNERGEMEINDE ALTDORF, BAUABTEILUNG, GEMEINDEHAUSPLATZ 4, 6460 ALTDORF  
BETRIEB: FORUM THEATER(URI) TELLSPIELHAUS, SCHÜTZENGASSE 11, 6460 ALTDORF  
ARCHITEKT: WERNER FURGER DIPL. ARCHITEKT HTL/SIA, ARCHITEKTURBÜRO GmbH, GITSCHESTR. 4, 6460 ALTDORF

# VISUALISIERUNG BÜHNENHAUS

TEL. 041/870 82 18

email: furger-arch@tic.ch

www.architektur-wernerfurger.com



**TELLSPIELHAUS BESTEHEND**



**TELLSPIELHAUS BÜHNENDACH UM CA. 1.60 m ERHÖHT**