

Gemeinde **Andermatt**  
 Objekt **Hochwasserschutz Andermatt**  
 Gewässer **Unteralpreuss, Reuss, Dürstelenbach**  
 Teilgebiet **Gesamtprojekt**  
 Bauteil **Katenausschnitt mit Massnahmen**  
 Planart **Übersichtsplan**


Phase **Bau- und Auflageprojekt** Beilage:

Massstab	Planformat	Kanton Uri	Plan-Nummern
1:2'500	70 x 95	1048-102	Ingenieurbüro: 3309.32.1003

Projektverfasser:

Datum	Gez.	Ges.	Eingang	geprüft
30.11.09	LZ	PT		
a				
b				
c				

**AKALIN**  
 Ingenieurbüro für Hoch- und Tiefbau  
 Bahnhofstrasse 11, 6460 Altdorf  
 Tel. 041 919 1050 / Fax 041 919 1055

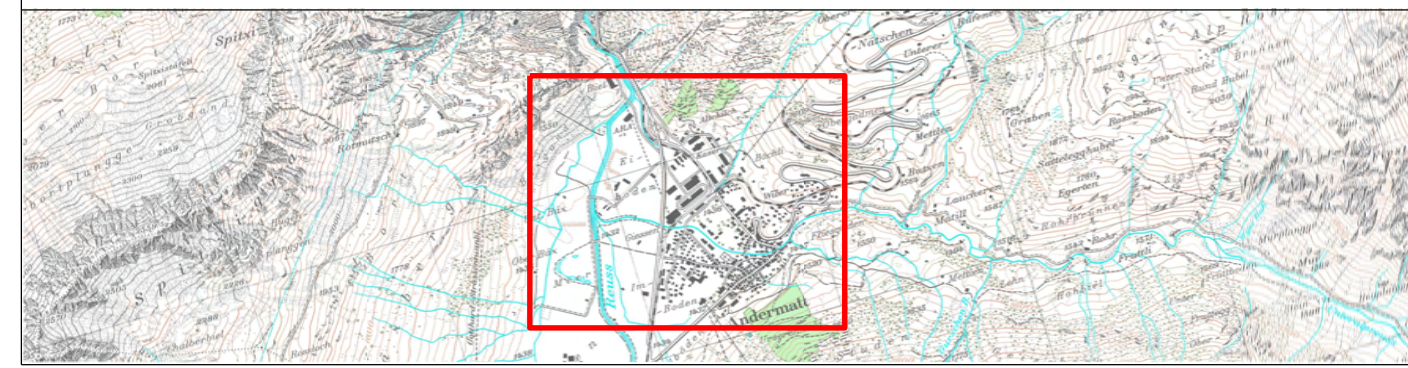

CAD - Planinfo:

CAD - Filename:	I003_UP_Kartenausschnitt...	.dgn
CAD - Plotsteuerung:	3309_32_1003	.pen
CAD - Farbtabelle:	Akag_colormeg	.tbl
CAD - Plotfilename:	I003_UP_Kartenausschnitt...	.pdf

