


Erweiterung Wohnheim PHÖNIX URI

Stiftung Phönix Uri, Hagenstrasse 50, 6460 Altdorf

# Planbeilagen



Altdorf, 19.01.2015

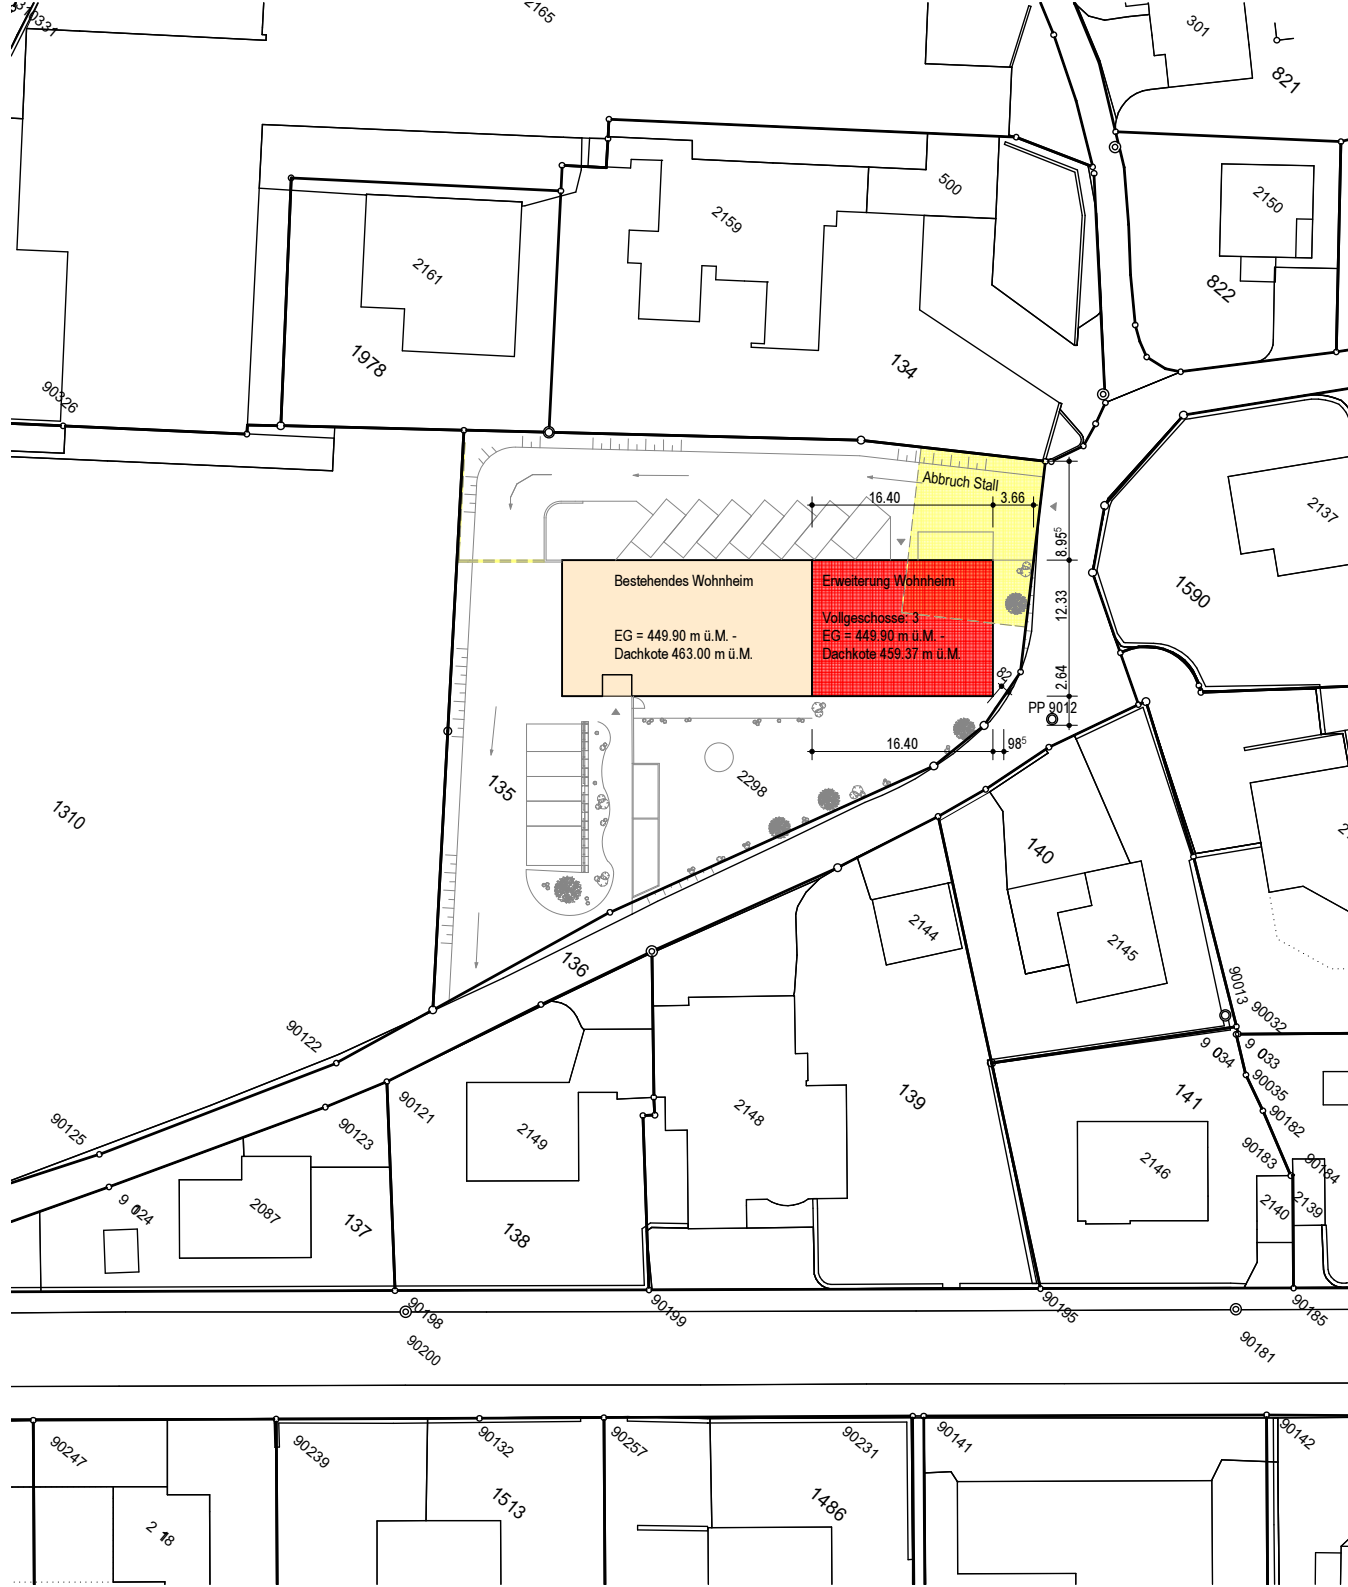

**PLANLEGENDE SITUATION**

	GESTALTUNGSPLANPERIMETER		NEU
	BAUBEREICH / GRENZABSTÄNDE		ABBRUCH
	PARZELLIERUNG		
	AUTOEINSTELLHALLE / UNTERGESCHOSS		
	ZUFAHRT / ERSCHLIESSUNG		

**BAUHERR**

Stiftung Phönix Uri Hagenstrasse 50 6460 Altdorf	Stiftung Phönix Uri, Hagenstrasse 50, 6460 Altdorf
Stans, 07.11.2014	

**PLANVERFASSER / ARCHITEKT**


Linear Projekt AG Obere Spichermatt 12 6370 Stans	AES Architekturbüro Erwin Scheiber GmbH Mühlehof 3 6487 Schattdorf / UR	Beat Zraggen	Erwin Scheiber
Stans, 07.11.2014			

± 0.00 = O.K.F.BO. ERDGESCHOSS = 449.90 M.Ü.M


**SITUATION**

OBJEKT: <b>Erweiterung Wohnheim Phönix Uri, 6460 Altdorf</b>	PLANGROSSE: <b>A3</b>	PLANNUMMER: <b>100</b>
BAUHERR: <b>Stiftung Phönix Uri, Hagenstrasse 50, 6460 Altdorf</b>	DATUM / GEZ: 07.11.2014 / mo	OBJEKTNUMMER: <b>14.03</b>
	REVIDIERT / GEZ:	MASSSTAB: <b>1:500</b>

<b>LINEAR PROJEKT AG</b>	OBERE SPICHERMATT 12, 6370 STANS	<a href="http://www.linear-projekt.ch">www.linear-projekt.ch</a>
ARCHITEKTUR BAULEITUNG	TEL. 041 618 04 04 / FAX 041 618 04 05 <a href="http://www.linear-projekt.ch">www.linear-projekt.ch</a> / <a href="mailto:info@linear-projekt.ch">info@linear-projekt.ch</a>	
	<b>architekturbüro erwin scheiber gmbh</b>	
	mühlehof 3, 6487 schattdorf, tel 041 / 871 13 13, fax 041 / 870 37 40, e-mail e.scheiber@buewin.ch	

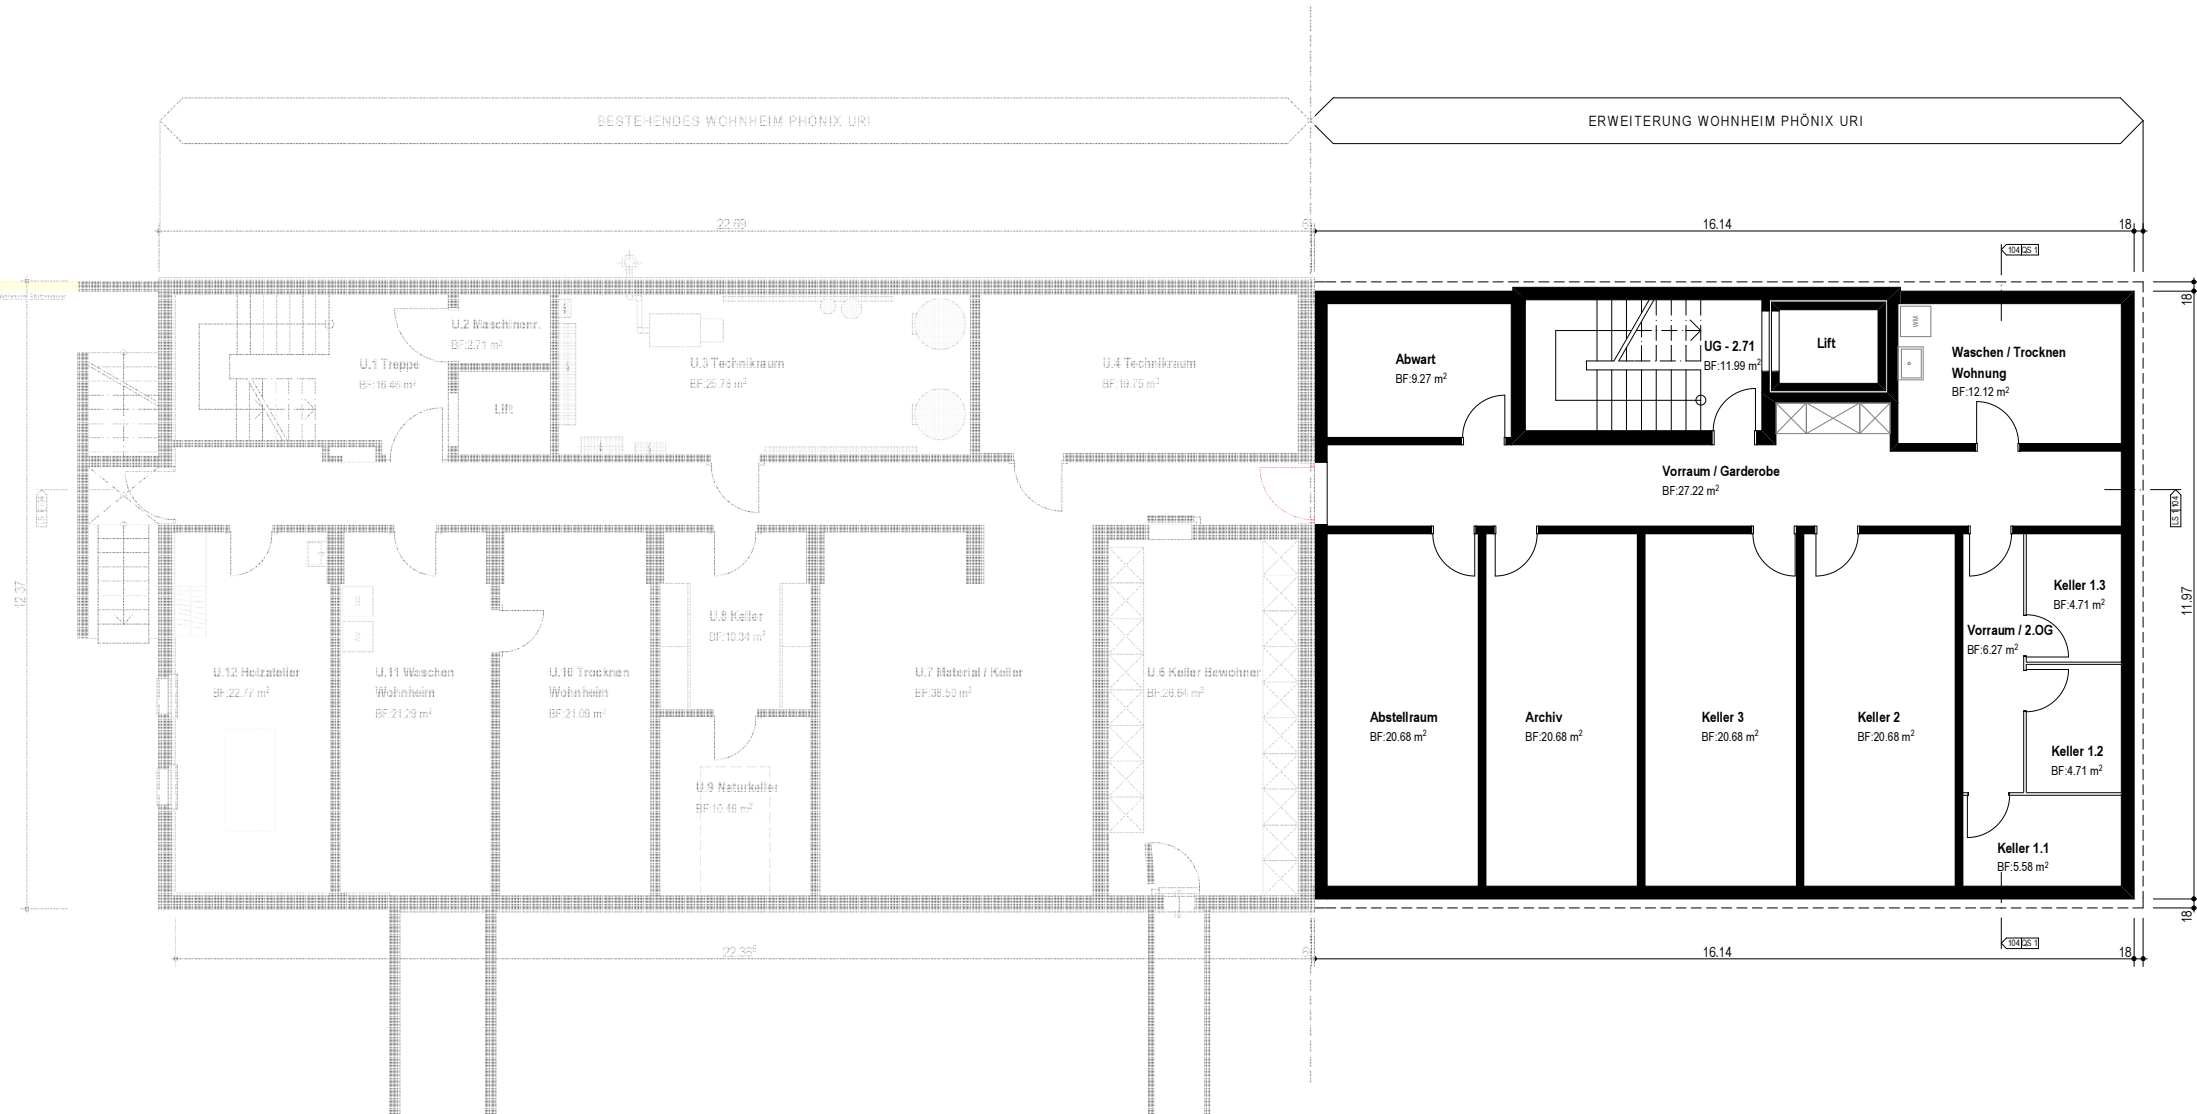


<b>UNTERGESCHOSS / KELLER</b>		PLANGROSSE: A3	PLANNUMMER: 102.1
OBJEKT: Erweiterung Wohnheim Phönix Uri, 6460 Altdorf		DATUM / GEZ: 07.11.2014 / mo	OBJEKTNUMMER: 14.03
BAUHERR: Stiftung Phönix Uri, Hagenstrasse 50, 6460 Altdorf		REVIDIERT / GEZ:	MASSSTAB: 1:100
<b>LINEAR PROJEKT AG</b> ARCHITEKTUR BAULEITUNG		OBERE SPICHERMATT 12, 6370 STANS TEL. 041 618 04 04 / FAX 041 618 04 05 www.linear-projekt.ch / info@linear-projekt.ch	<a href="http://www.linear-projekt.ch">www.linear-projekt.ch</a>
 <b>architekturbüro erwin scheiber gmbh</b> mühlhof 3, 6467 schattdorf, tel 041 / 871 13 13, fax 041 / 870 37 40, e-mail e.scheiber@bluewin.ch			

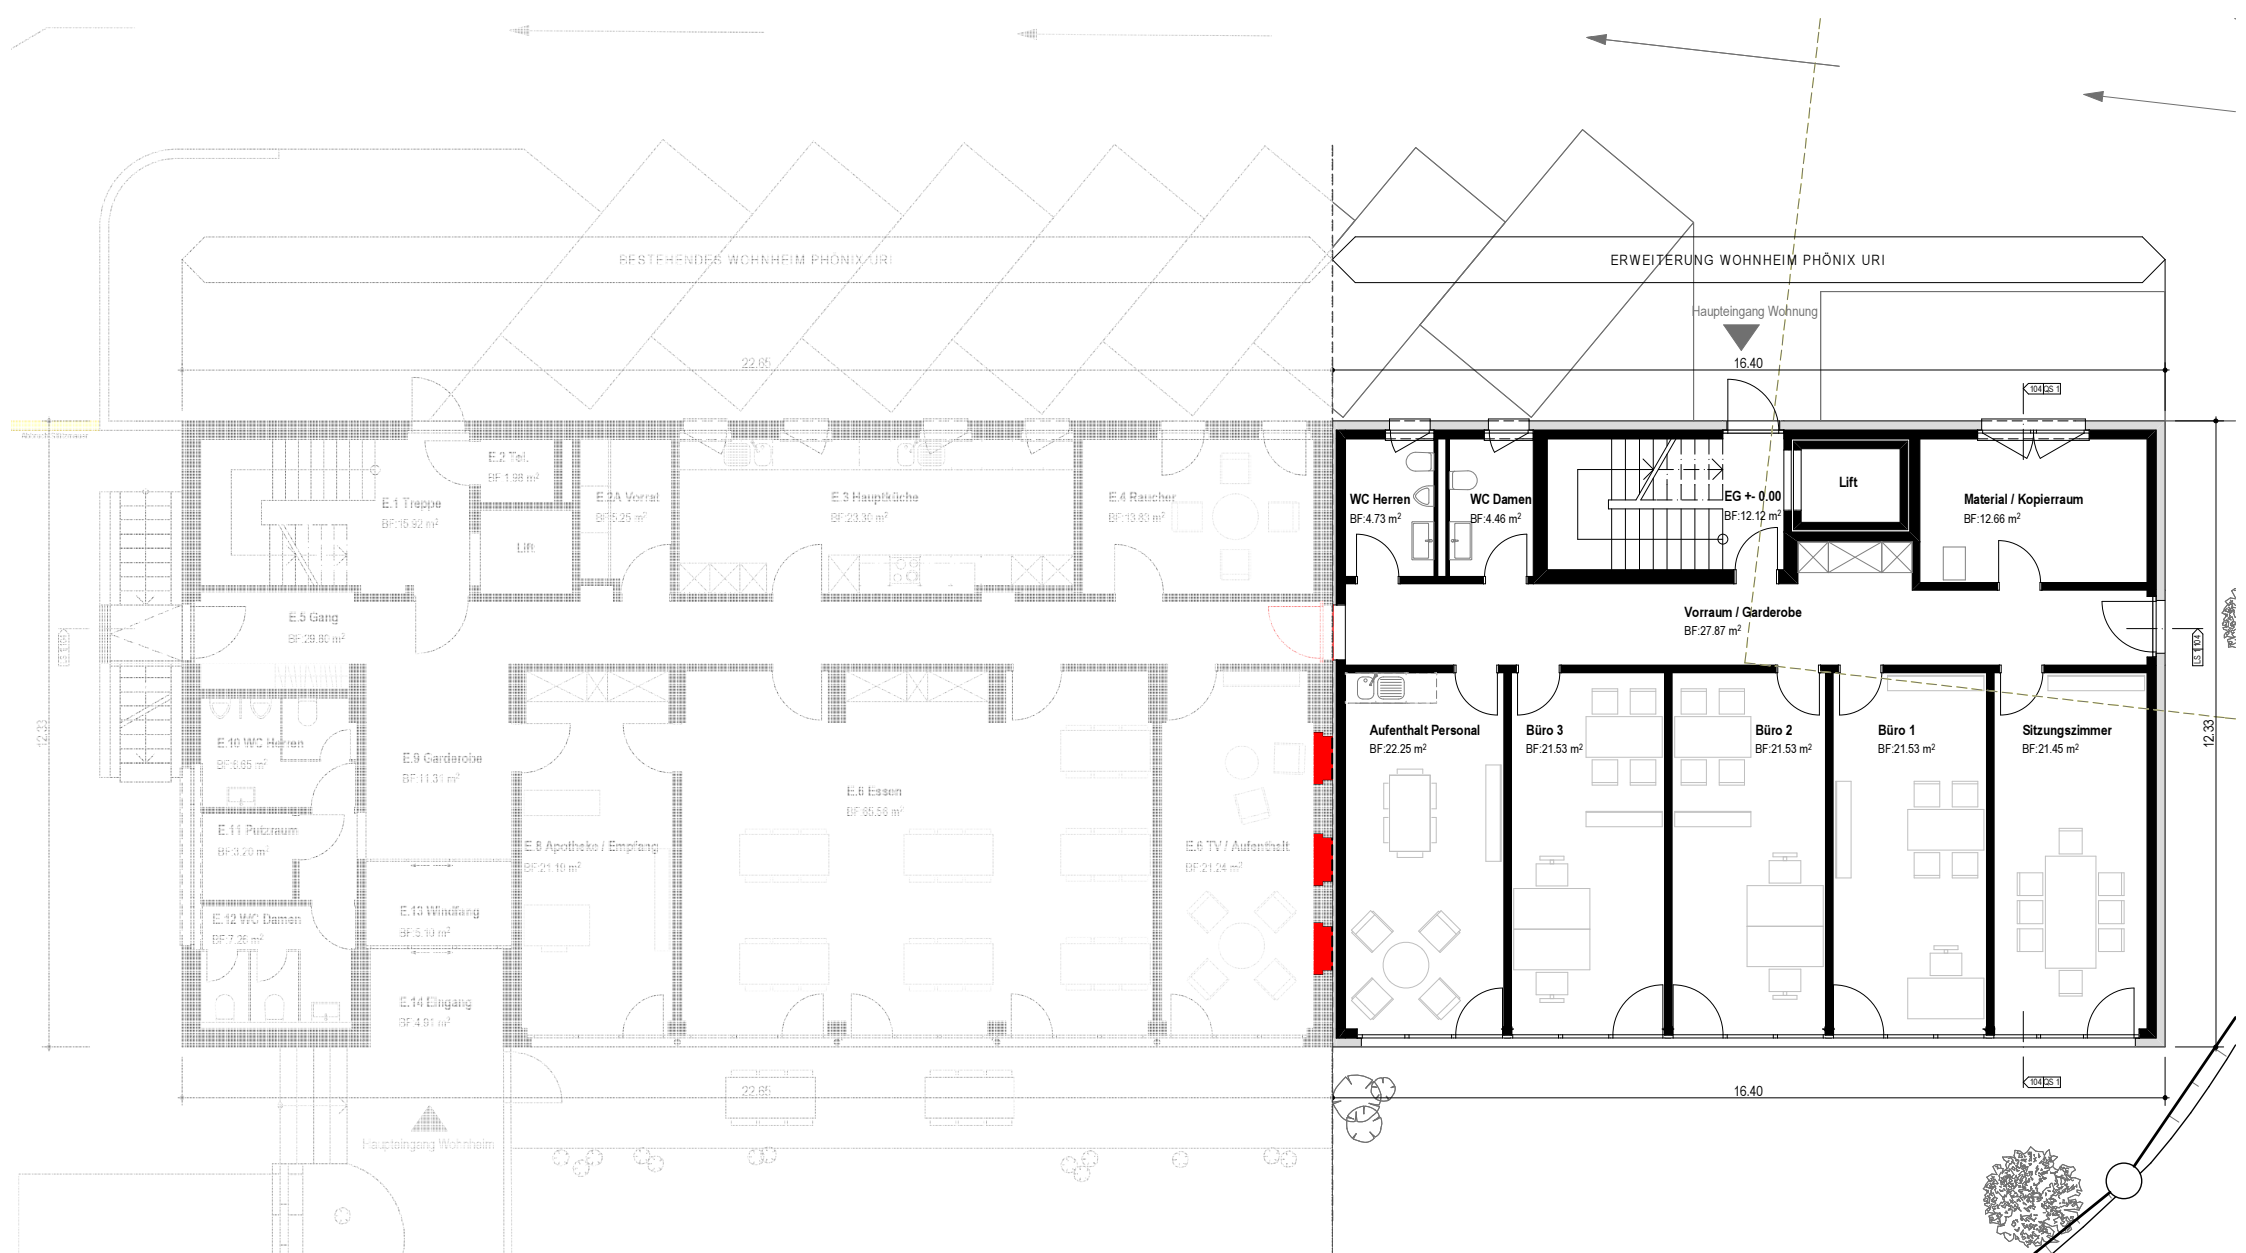

<b>ERDGESCHOSS / VERWALTUNG</b>		PLANGROSSE: A3	PLANNUMMER: 102.2
OBJEKT:	Erweiterung Wohnheim Phönix Uri, 6460 Altdorf	DATUM / GEZ: 07.11.2014 / mo	OBJEKTNUMMER: 14.03
BAUHERR:	Stiftung Phönix Uri, Hagenstrasse 50, 6460 Altdorf	REVIDIERT / GEZ:	MASSSTAB: 1:100

**LINEAR PROJEKT AG**      OBERE SPICHERMATT 12, 6270 STANS      [www.linear-projekt.ch](http://www.linear-projekt.ch)  
 ARCHITEKTUR      TEL. 041 618 04 04 / FAX 041 618 04 05  
 BAULEITUNG      [www.linear-projekt.ch](http://www.linear-projekt.ch) / [info@linear-projekt.ch](mailto:info@linear-projekt.ch)

**AES**      **architekturbüro erwin scheiber gmbh**  
 mühlhof 3, 6467 schattdorf, tel 041 / 871 13 13, fax 041 / 870 37 40, e-mail [e.scheiber@buewin.ch](mailto:e.scheiber@buewin.ch)

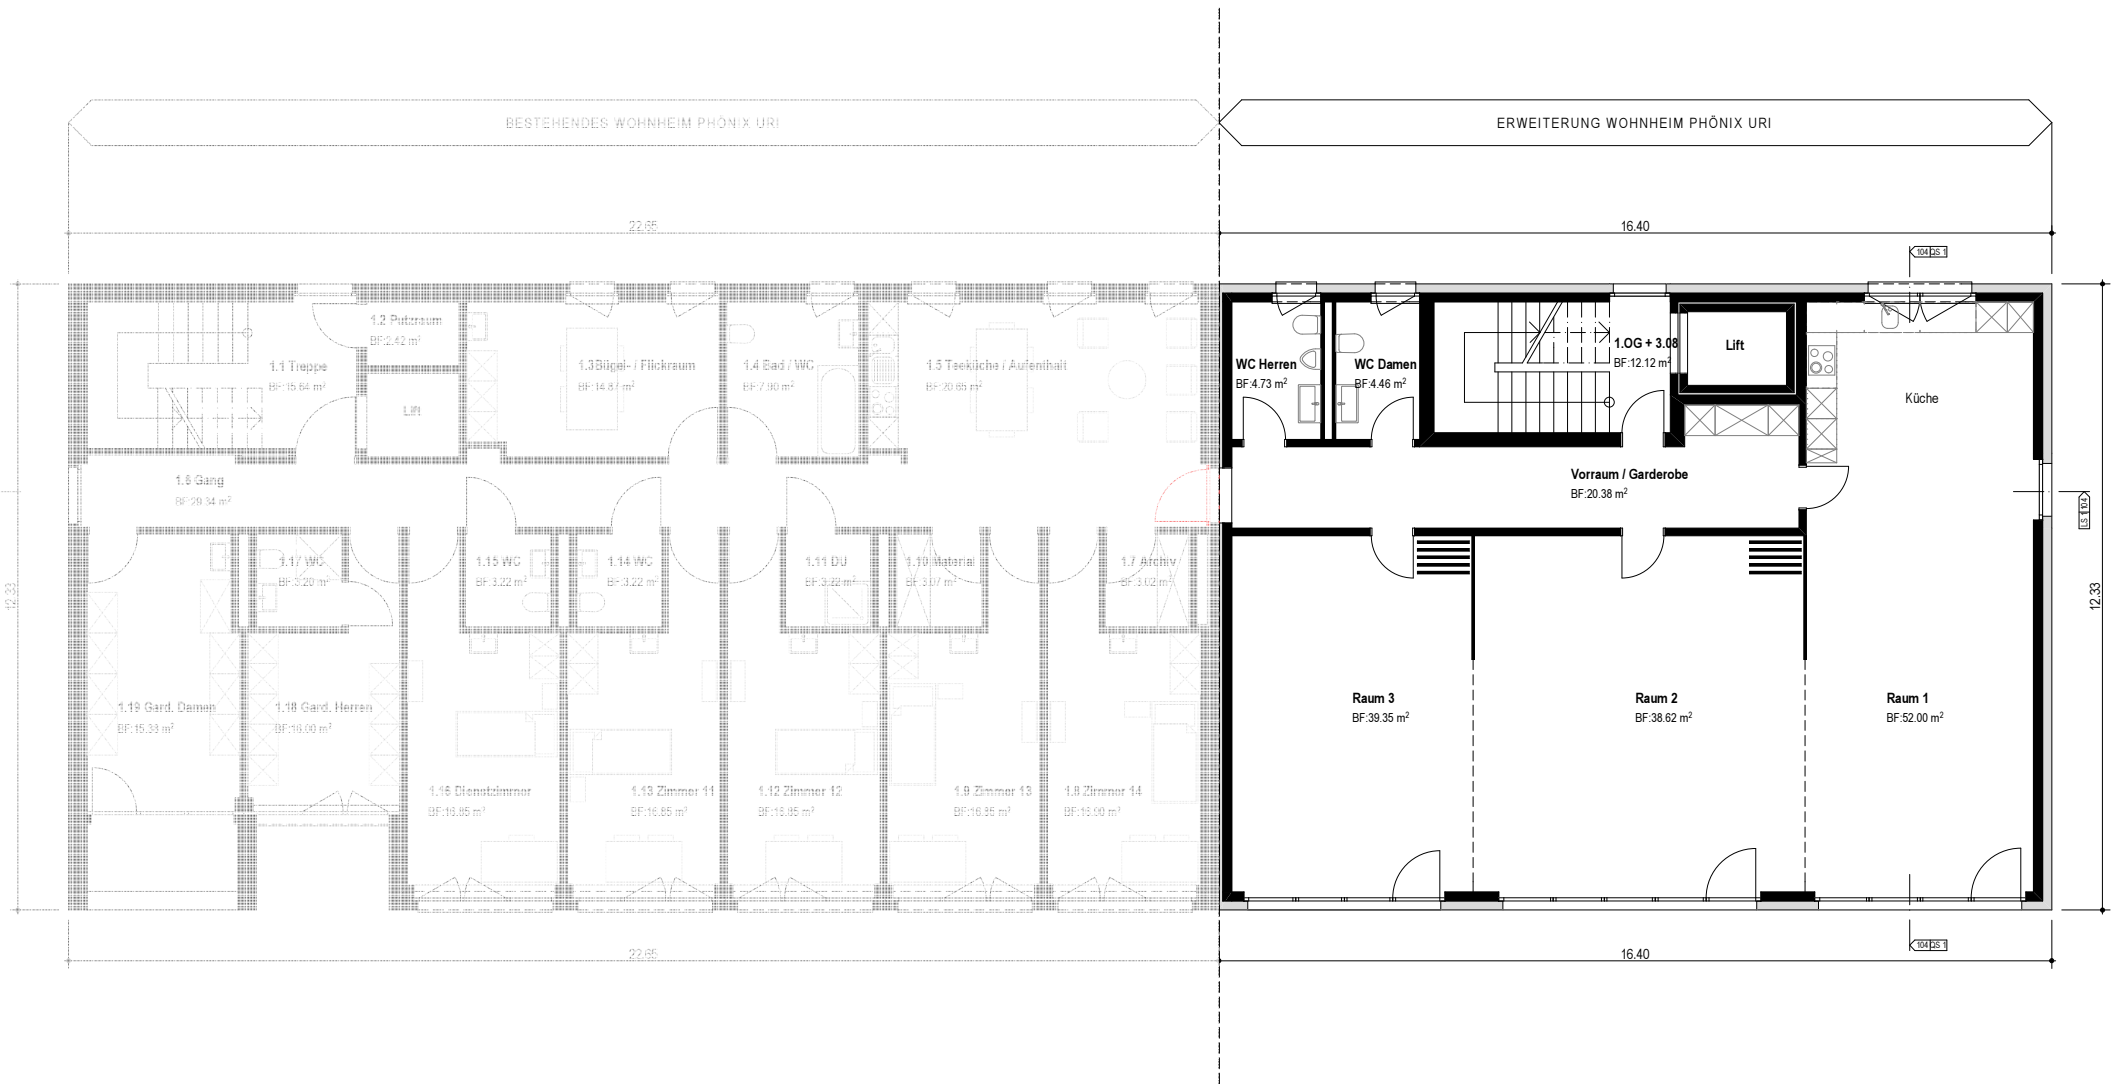

## 1. OBERGESCHOSS / BESCHÄFTIGUNG

OBJEKT:  
Erweiterung Wohnheim Phönix Uri, 6460 Altdorf

BAUHERR:  
Stiftung Phönix Uri, Hagenstrasse 50, 6460 Altdorf

PLANGROSSE:  
A3

PLANNUMMER:  
102.3

DATUM / GEZ.  
07.11.2014 / mo

OBJEKTNUMMER:  
14.03

REVIDIERT / GEZ.  
MASSSTAB:  
1:100

LINEAR PROJEKT AG



ARCHITEKTUR  
BAULEITUNG

OBERE SPICHERMATT 12, 6370 STANS  
TEL. 041 618 04 04 / FAX 041 618 04 05  
www.linear-projekt.ch / info@linear-projekt.ch

www.linear-projekt.ch



architekturbüro erwin scheiber gmbh  
mühlerhof 3, 6467 schattdorf, tel 041 / 871 13 13, fax 041 / 870 37 40, e-mail e.scheiber@bluewin.ch



## 2. OBERGESCHOSS / WOHNUNG

OBJEKT:  
Erweiterung Wohnheim Phönix Uri, 6460 Altdorf

BAUHERR:  
Stiftung Phönix Uri, Hagenstrasse 50, 6460 Altdorf

PLANGROSSE:  
A3

PLANNUMMER:  
102.4

DATUM / GEZ.  
07.11.2014 / mo

OBJEKTNUMMER:  
14.03

REVIDIERT / GEZ.  
MASSSTAB:  
1:100

LINEAR PROJEKT AG



ARCHITEKTUR  
BAULEITUNG


OBERE SPICHERMATT 12, 6370 STANS  
TEL. 041 618 04 04 / FAX 041 618 04 05  
www.linear-projekt.ch / info@linear-projekt.ch

www.linear-projekt.ch



architekturbüro erwin scheiber gmbh  
mühlerhof 3, 6467 schattdorf, tel 041 / 871 13 13, fax 041 / 870 37 40, e-mail e.scheiber@bluewin.ch



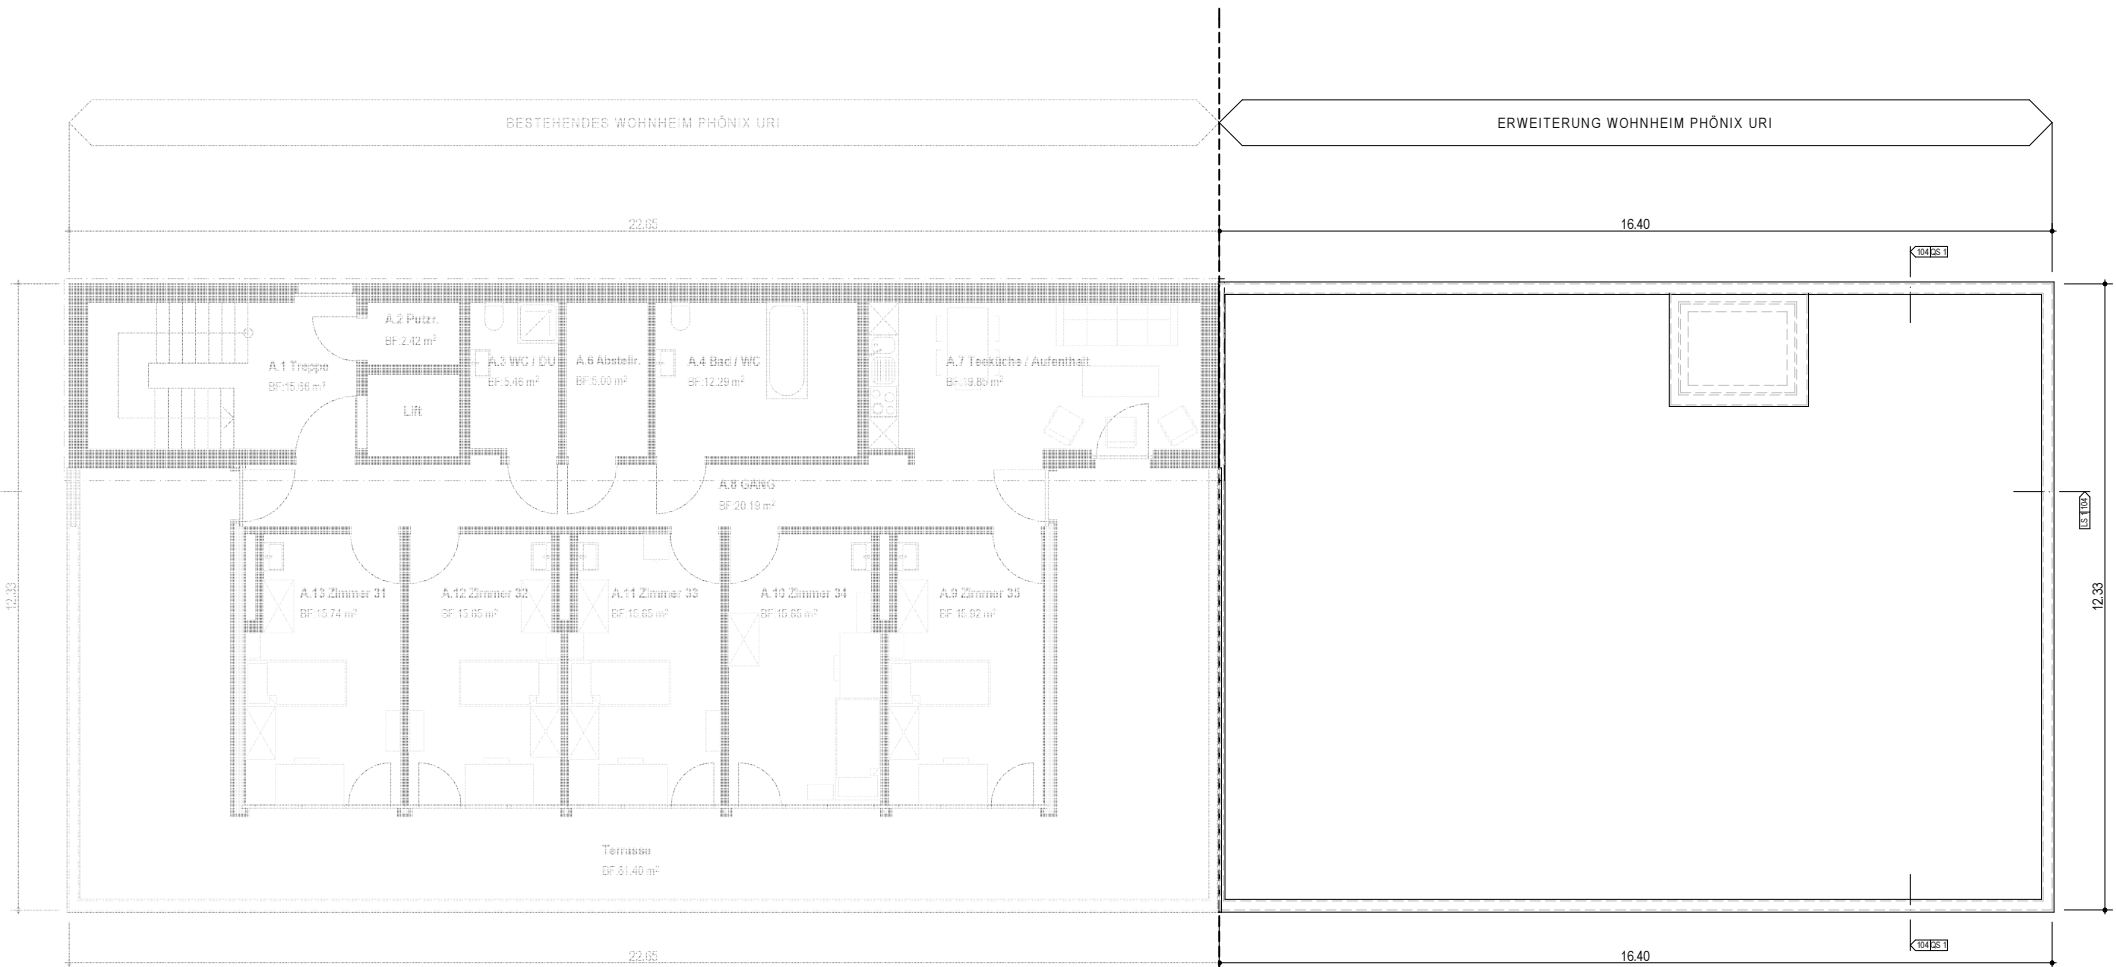

## DACHAUFSICHT / ATTIKA

OBJEKT:  
Erweiterung Wohnheim Phönix Uri, 6460 Altdorf

BAUHERR:  
Stiftung Phönix Uri, Hagenstrasse 50, 6460 Altdorf

PLANGRÖSSE:  
A3

PLANNUMMER:  
102.5

DATUM / GEZ.  
07.11.2014 / mo

OBJEKTNUMMER:  
14.03

REVIDIERT / GEZ.

MASSSTAB:  
1:100

LINEAR PROJEKT AG




ARCHITEKTUR  
BAULEITUNG

OBERE SPICHERMATT 12, 6370 STANS  
TEL. 041 618 04 04 / FAX 041 618 04 05  
www.linear-projekt.ch / info@linear-projekt.ch


www.linear-projekt.ch



architekturbüro erwin scheiber gmbh  
mühlerhof 3, 6467 schattdorf, tel 041 / 871 13 13, fax 041 / 870 37 40, e-mail e.scheiber@bluewin.ch

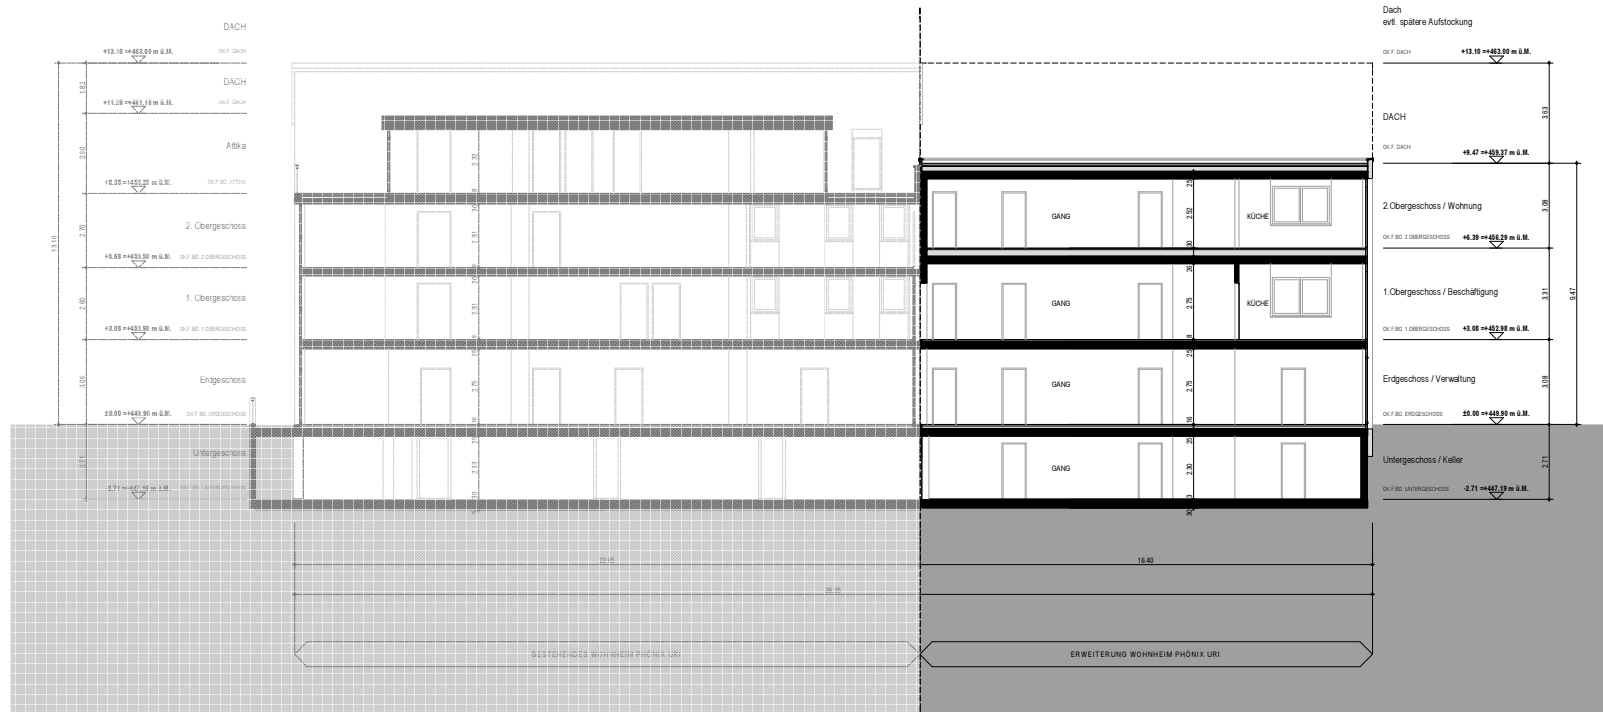

LÄNGSSCHNITT 1-1

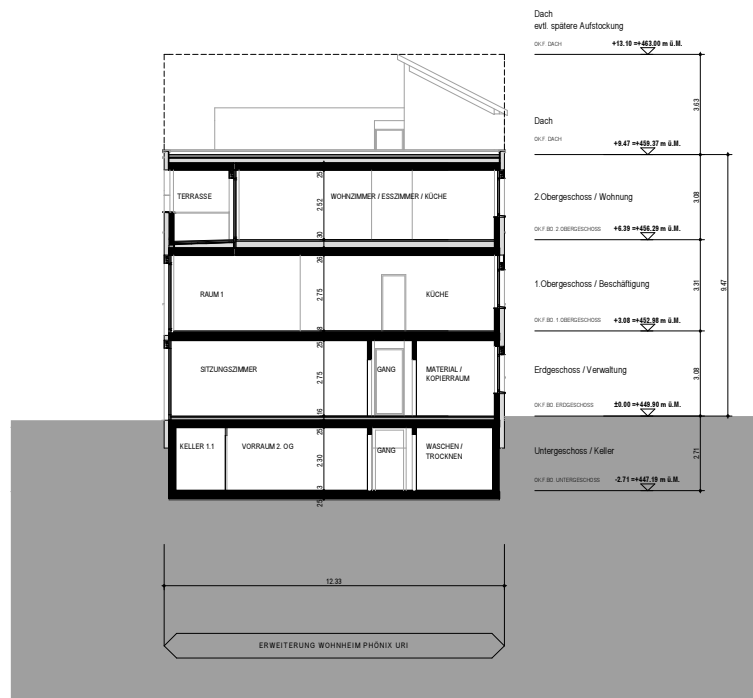

QUERSCHNITT 1-1

## SCHNITTE

OBJEKT:  
Erweiterung Wohnheim Phönix Uri, 6460 Altdorf

BAUHERR:  
Stiftung Phönix Uri, Hagenstrasse 50, 6460 Altdorf

PLANGROSSE: A3	PLANNUMMER: 104
DATUM / GEZ: 07.11.2014 / mo	OBJEKTNUMMER: 14.03
REVIDIERT / GEZ:	MASSSTAB: 1:200

LINEAR PROJEKT AG  
ARCHITEKTUR  
BAULEITUNG


OBERE SPICHERMATT 12, 6270 STANS  
TEL. 041 618 04 04 / FAX 041 618 04 05  
www.linear-projekt.ch / info@linear-projekt.ch

www.linear-projekt.ch




architekturbüro erwin scheiber gmbh  
mühlerhof 3, 6467 schattdorf, tel 041 / 871 13 13, fax 041 / 870 37 40, e-mail e.scheiber@buewin.ch



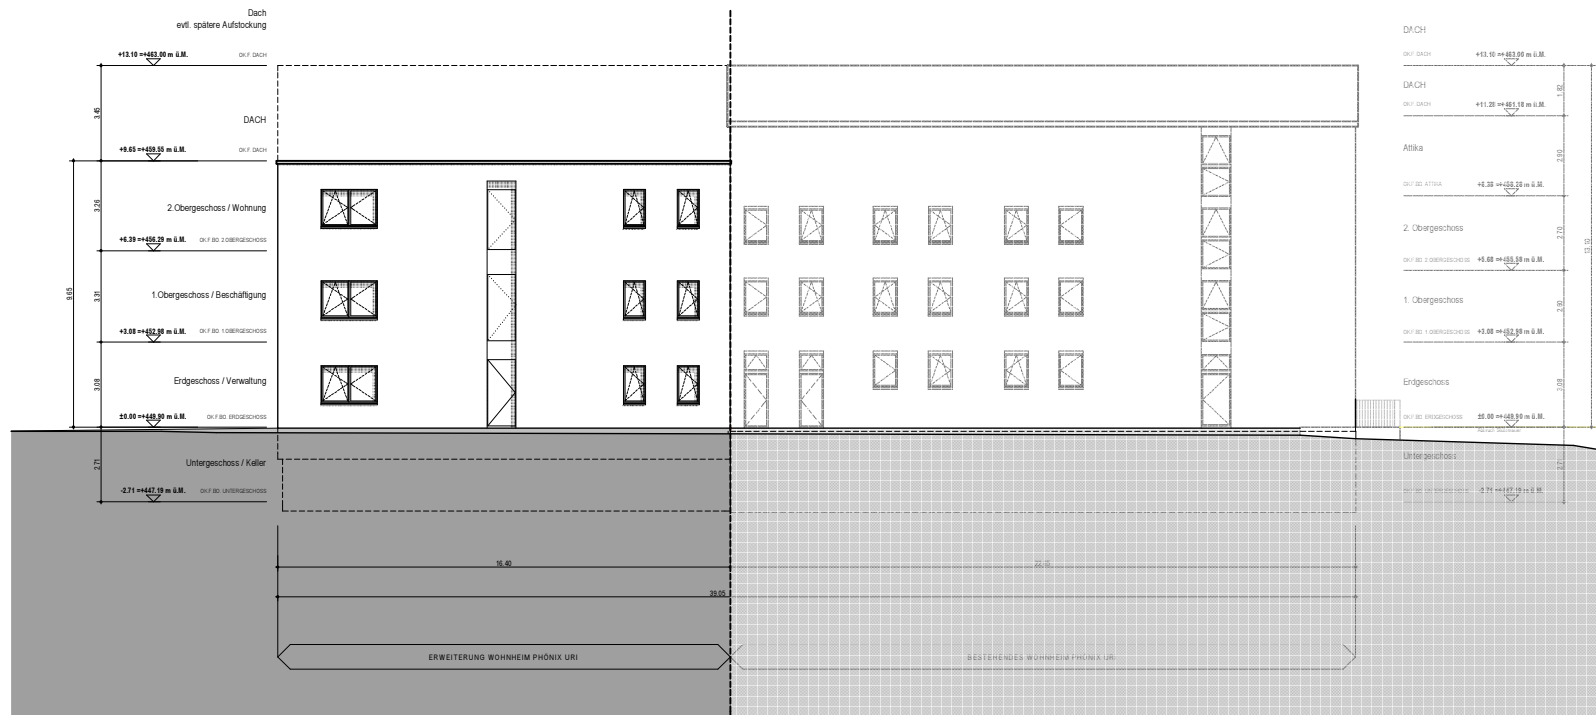

NORD FASSADE

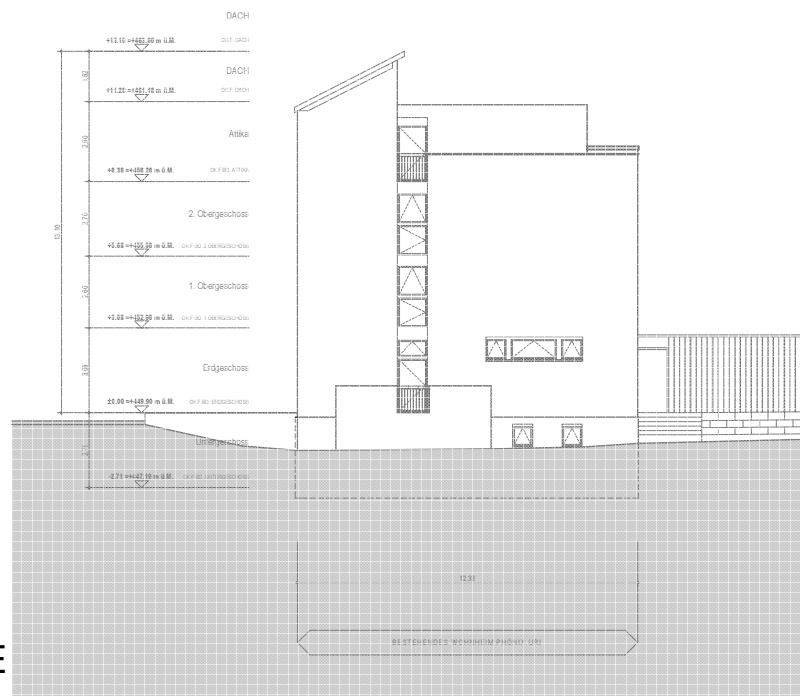

WEST FASSADE

**NORD- / WEST FASSADEN**

OBJEKT:  
Erweiterung Wohnheim Phönix Uri, 6460 Altdorf

BAUHERR:  
Stiftung Phönix Uri, Hagenstrasse 50, 6460 Altdorf

PLANGROSSE:  
A3

PLANNUMMER:  
103.1

DATUM / GEZ:  
07.11.2014 / mo

OBJEKTNUMMER:  
14.03

REVIDIERT / GEZ:  
MASSSTAB:  
1:200

**LINEAR PROJEKT AG**  
ARCHITEKTUR  
BAULEITUNG

OBERE SPICHERMATT 12, 6270 STANS  
TEL. 041 618 04 04 / FAX 041 618 04 05  
www.linear-projekt.ch / info@linear-projekt.ch


[www.linear-projekt.ch](http://www.linear-projekt.ch)



**architekturbüro erwin scheiber gmbh**  
mühlerof 3, 6467 schattdorf, tel 041 / 871 13 13, fax 041 / 870 37 40, e-mail e.scheiber@buewin.ch



SÜD FASSADE

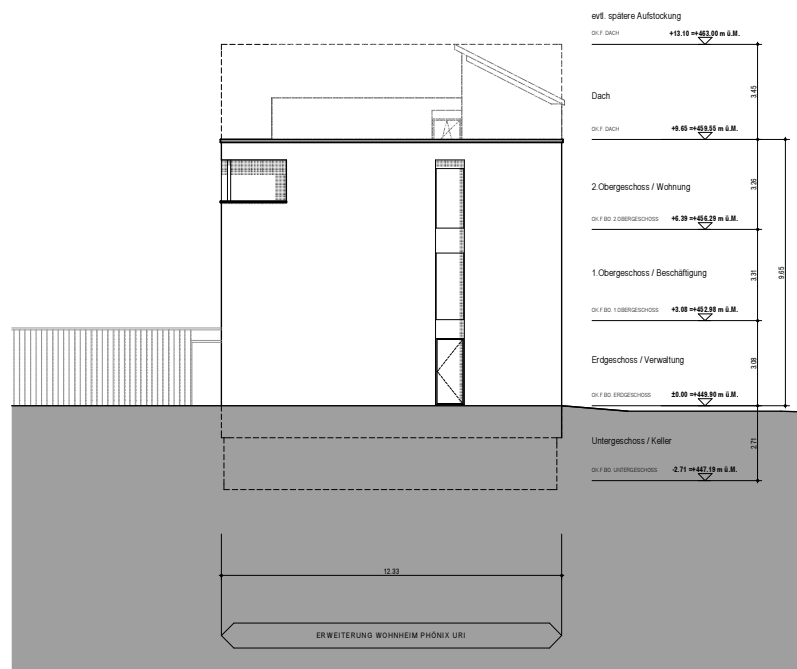

OST FASSADE

## SÜD- / OST FASSADEN

OBJEKT:  
Erweiterung Wohnheim Phönix Uri, 6460 Altdorf

BAUHERR:  
Stiftung Phönix Uri, Hagenstrasse 50, 6460 Altdorf

LINEAR PROJEKT AG  
ARCHITEKTUR  
BAULEITUNG



OBERE SPICHERMATT 12, 6270 STANS  
TEL. 041 618 04 04 / FAX 041 618 04 05  
www.linear-projekt.ch / info@linear-projekt.ch

architekturbüro erwin scheiber gmbh  
mühlerhof 3, 6467 schattdorf, tel 041 / 871 13 13, fax 041 / 870 37 40, e-mail e.scheiber@bluewin.ch

www.linear-projekt.ch

PLANGROSSE: A3	PLANNUMMER: 103.2
DATUM / GEZ: 07.11.2014 / mo	OBJEKTNUMMER: 14.03
REVIDIERT / GEZ:	MASSSTAB: 1:200