





Plan Format: 0,75 x 1,47 = 0,945 m ²	Plan Nummer: 1112.2-2760	Spezialnummer: 3983.2-2760
Projektverfasser: IG 3wasser Basler & Hofmann SYNAXIS HELIKON	Datum: 28.03.2008	Gez. gn
Genehmigung:	Datum:	Gez.:

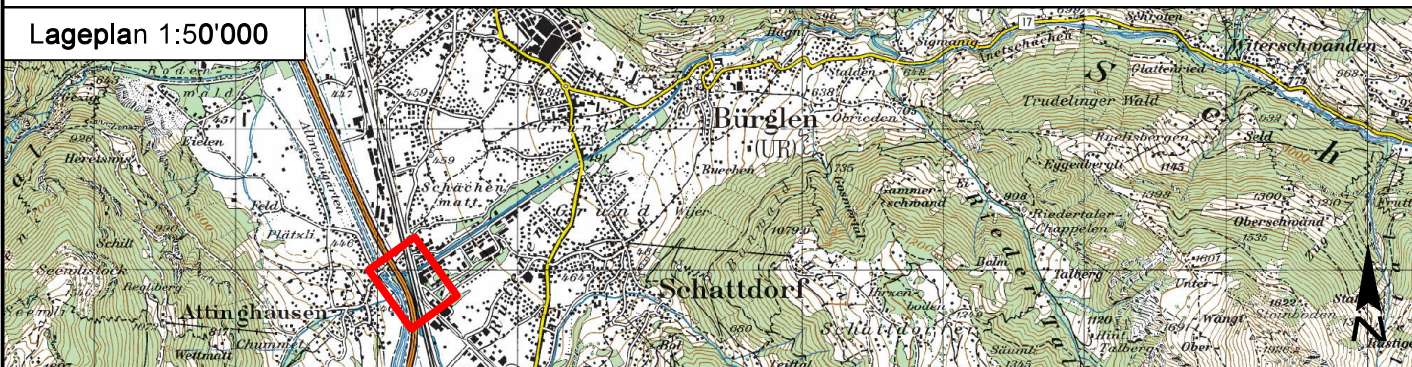

Legende:

- neu bestehend
- Projekt HWS Urner Talboden: befestigte Strassen/Flächen
- Projekt HWS Urner Talboden: unbefestigte Wege
- Projekt HWS Urner Talboden: schwach geneigte Böschung unbefestigte Flächen
- Projekt HWS Urner Talboden: Böschungen
- Projekt ATG
- Gewässer
- Gewässerraumgrenze
- Gebäude
- Gebäudeabbruch HWS Urner Talboden
- Gebäudeabbruch ATG
- Wald
- Bestockte Flächen

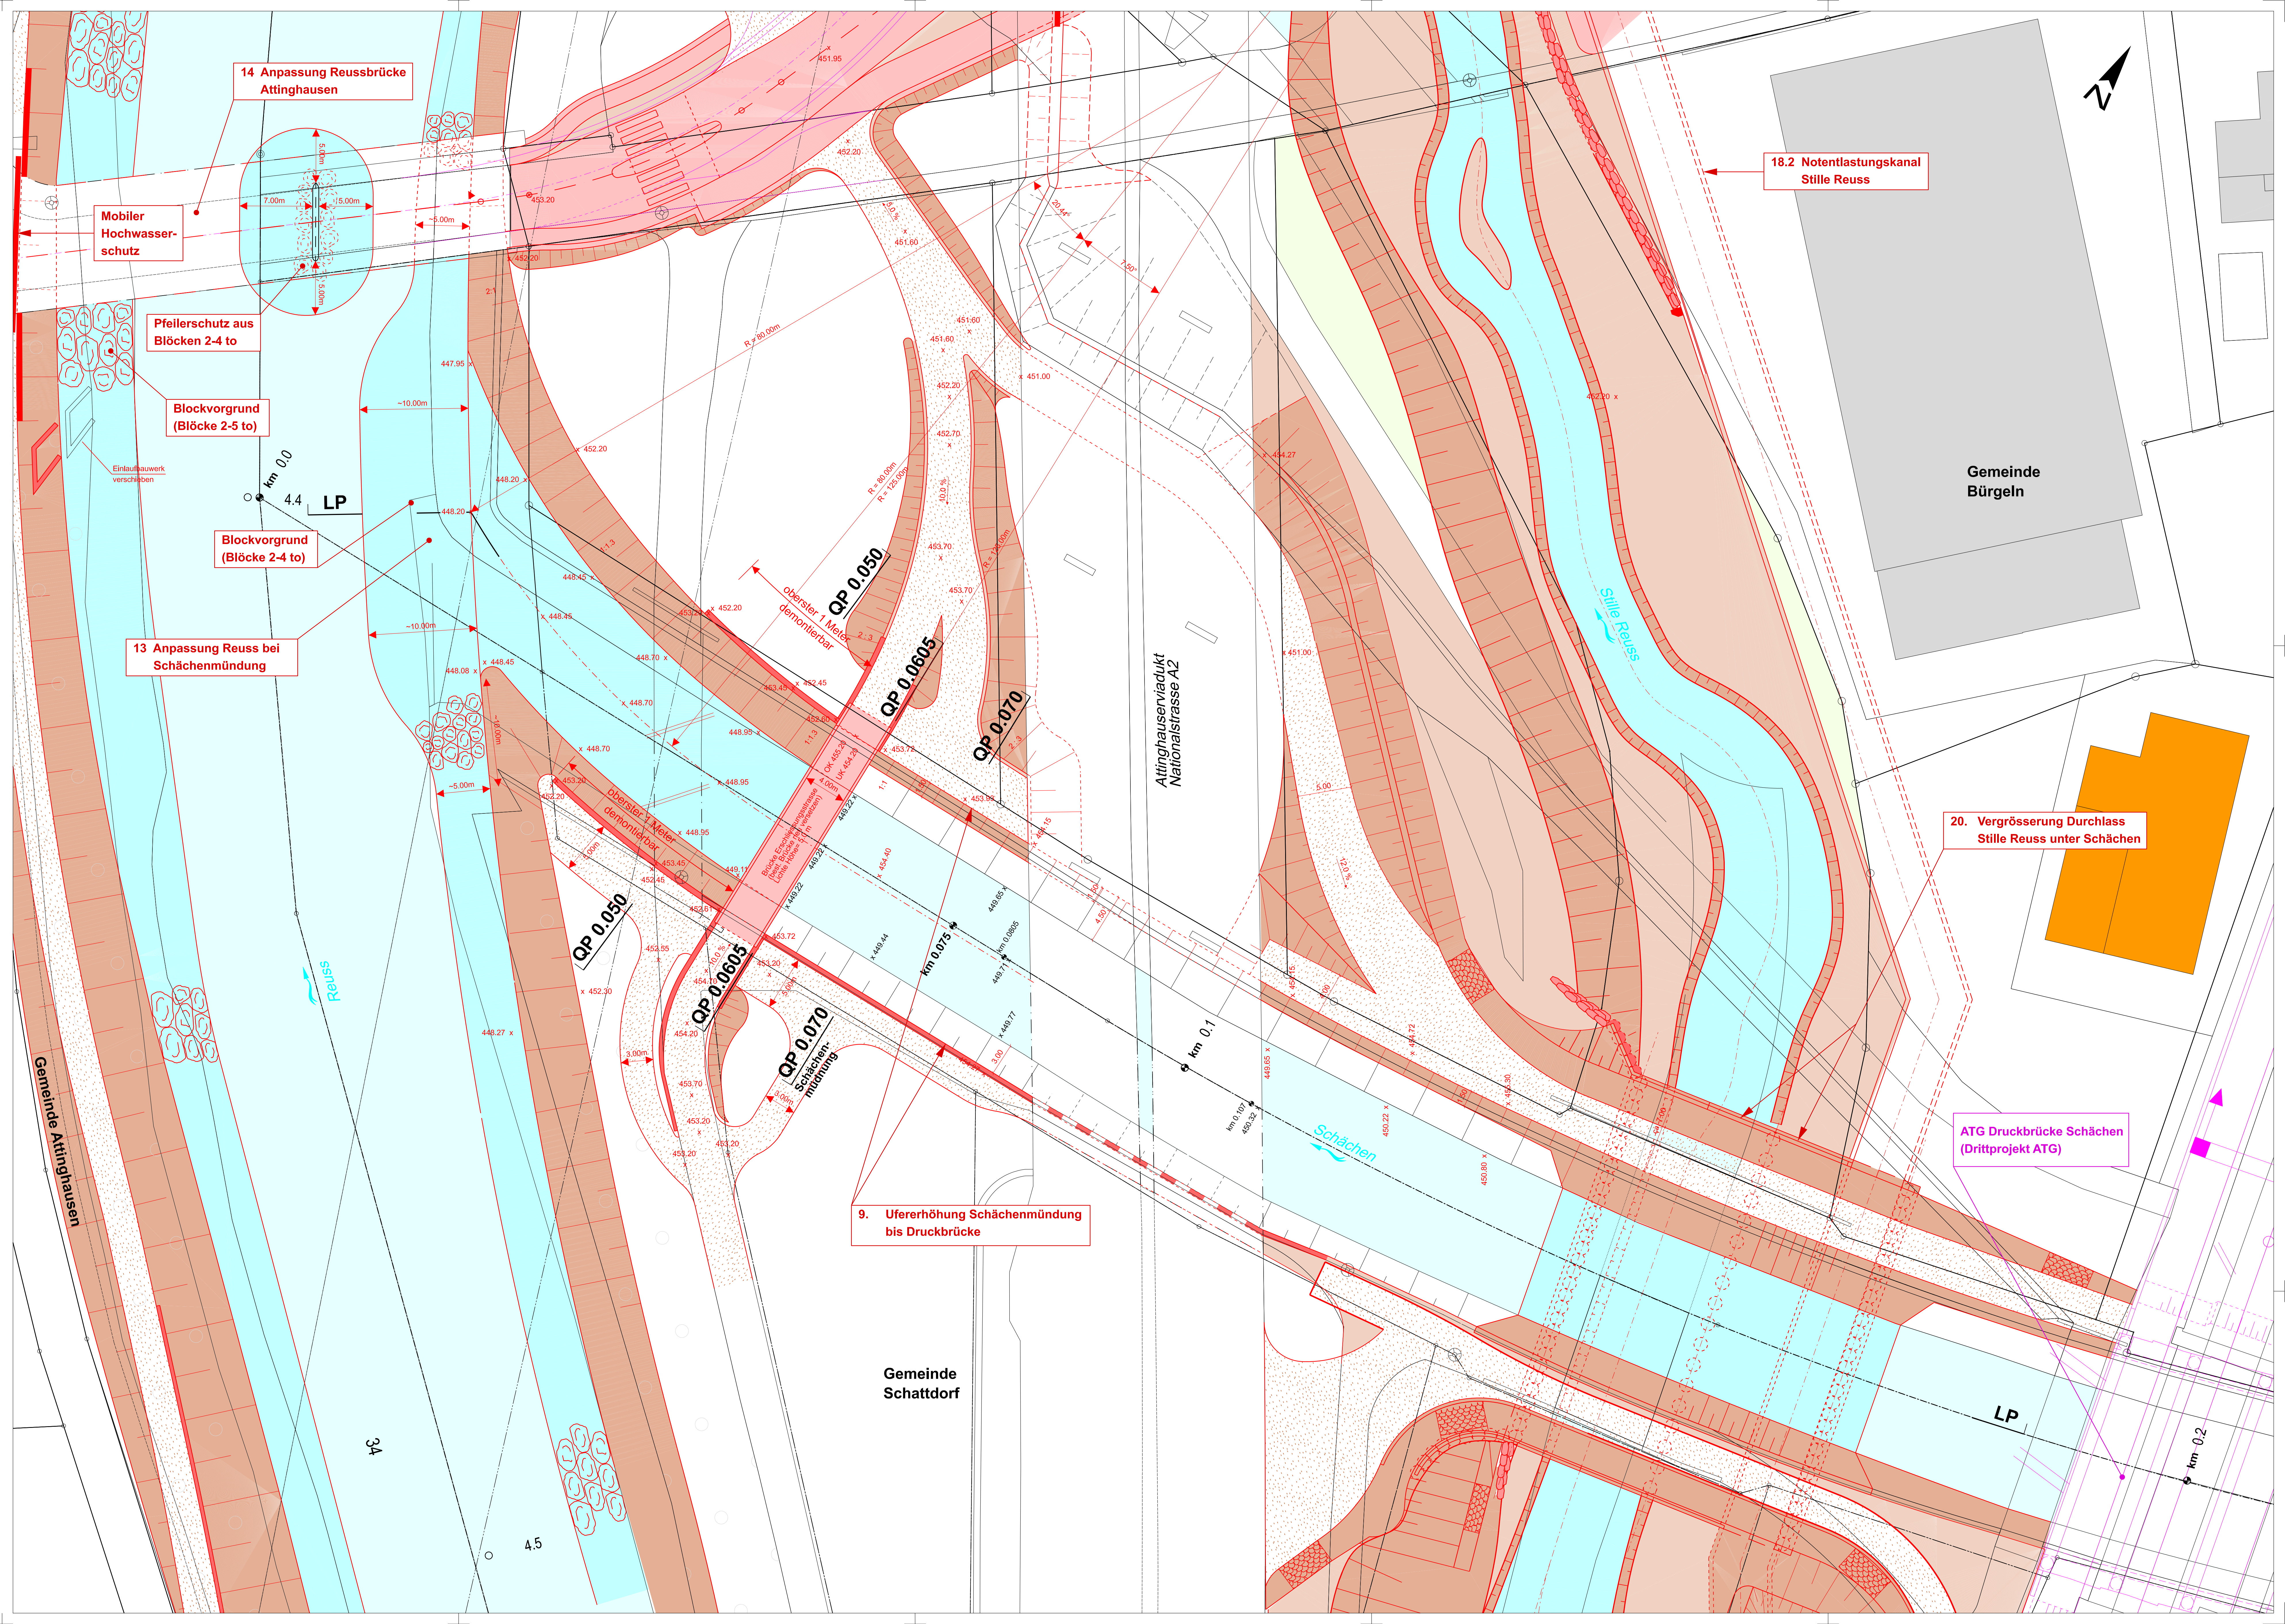

Gemeinde Bürgeln

Gemeinde Attinghausen

Gemeinde Schattdorf

ATG Druckbrücke Schächen (Drittprojekt ATG)

20. Vergrößerung Durchlass Stille Reuss unter Schächen

9. Ufererhöhung Schächenmündung bis Druckbrücke

13 Anpassung Reuss bei Schächenmündung

Blockvorgrund (Blöcke 2-5 to)

Pfellerschutz aus Blöcken 2-4 to

Mobiler Hochwasserschutz

18.2 Notentlastungskanal Stille Reuss

